


**PLANTA GENERAL**  
 ESCALA 1 / 50

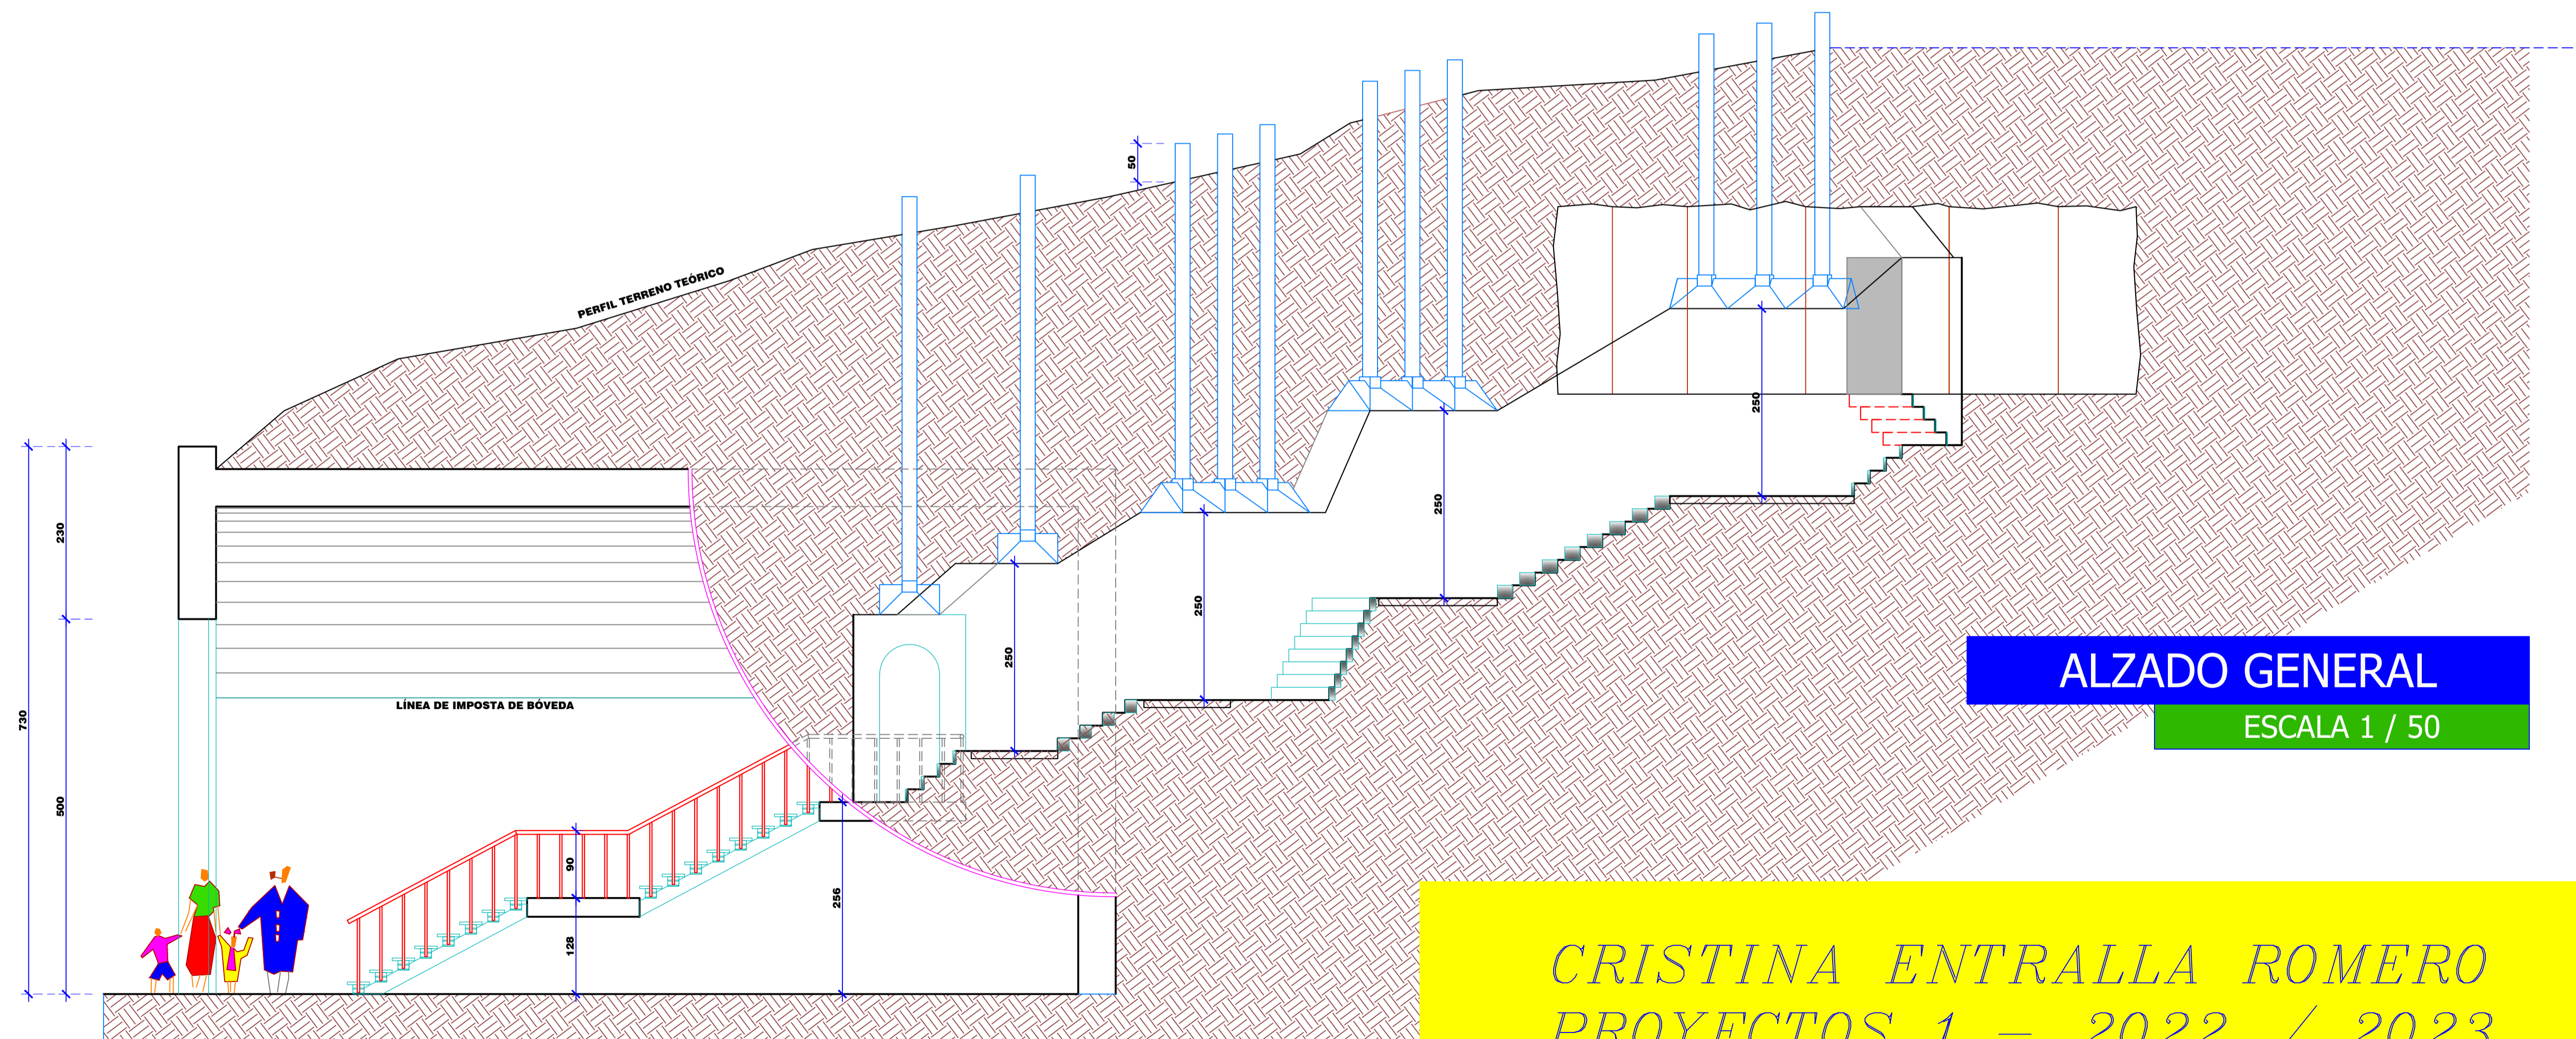

**ALZADO GENERAL**  
 ESCALA 1 / 50

*CRISTINA ENTRALLA ROMERO  
 PROYECTOS 1 – 2022 / 2023  
 INTERVENCIÓN CORTES y GRAENA*