


**CENTRO CULTURAL DA
FOTOGRAFIA E AUDIOVISUAL**

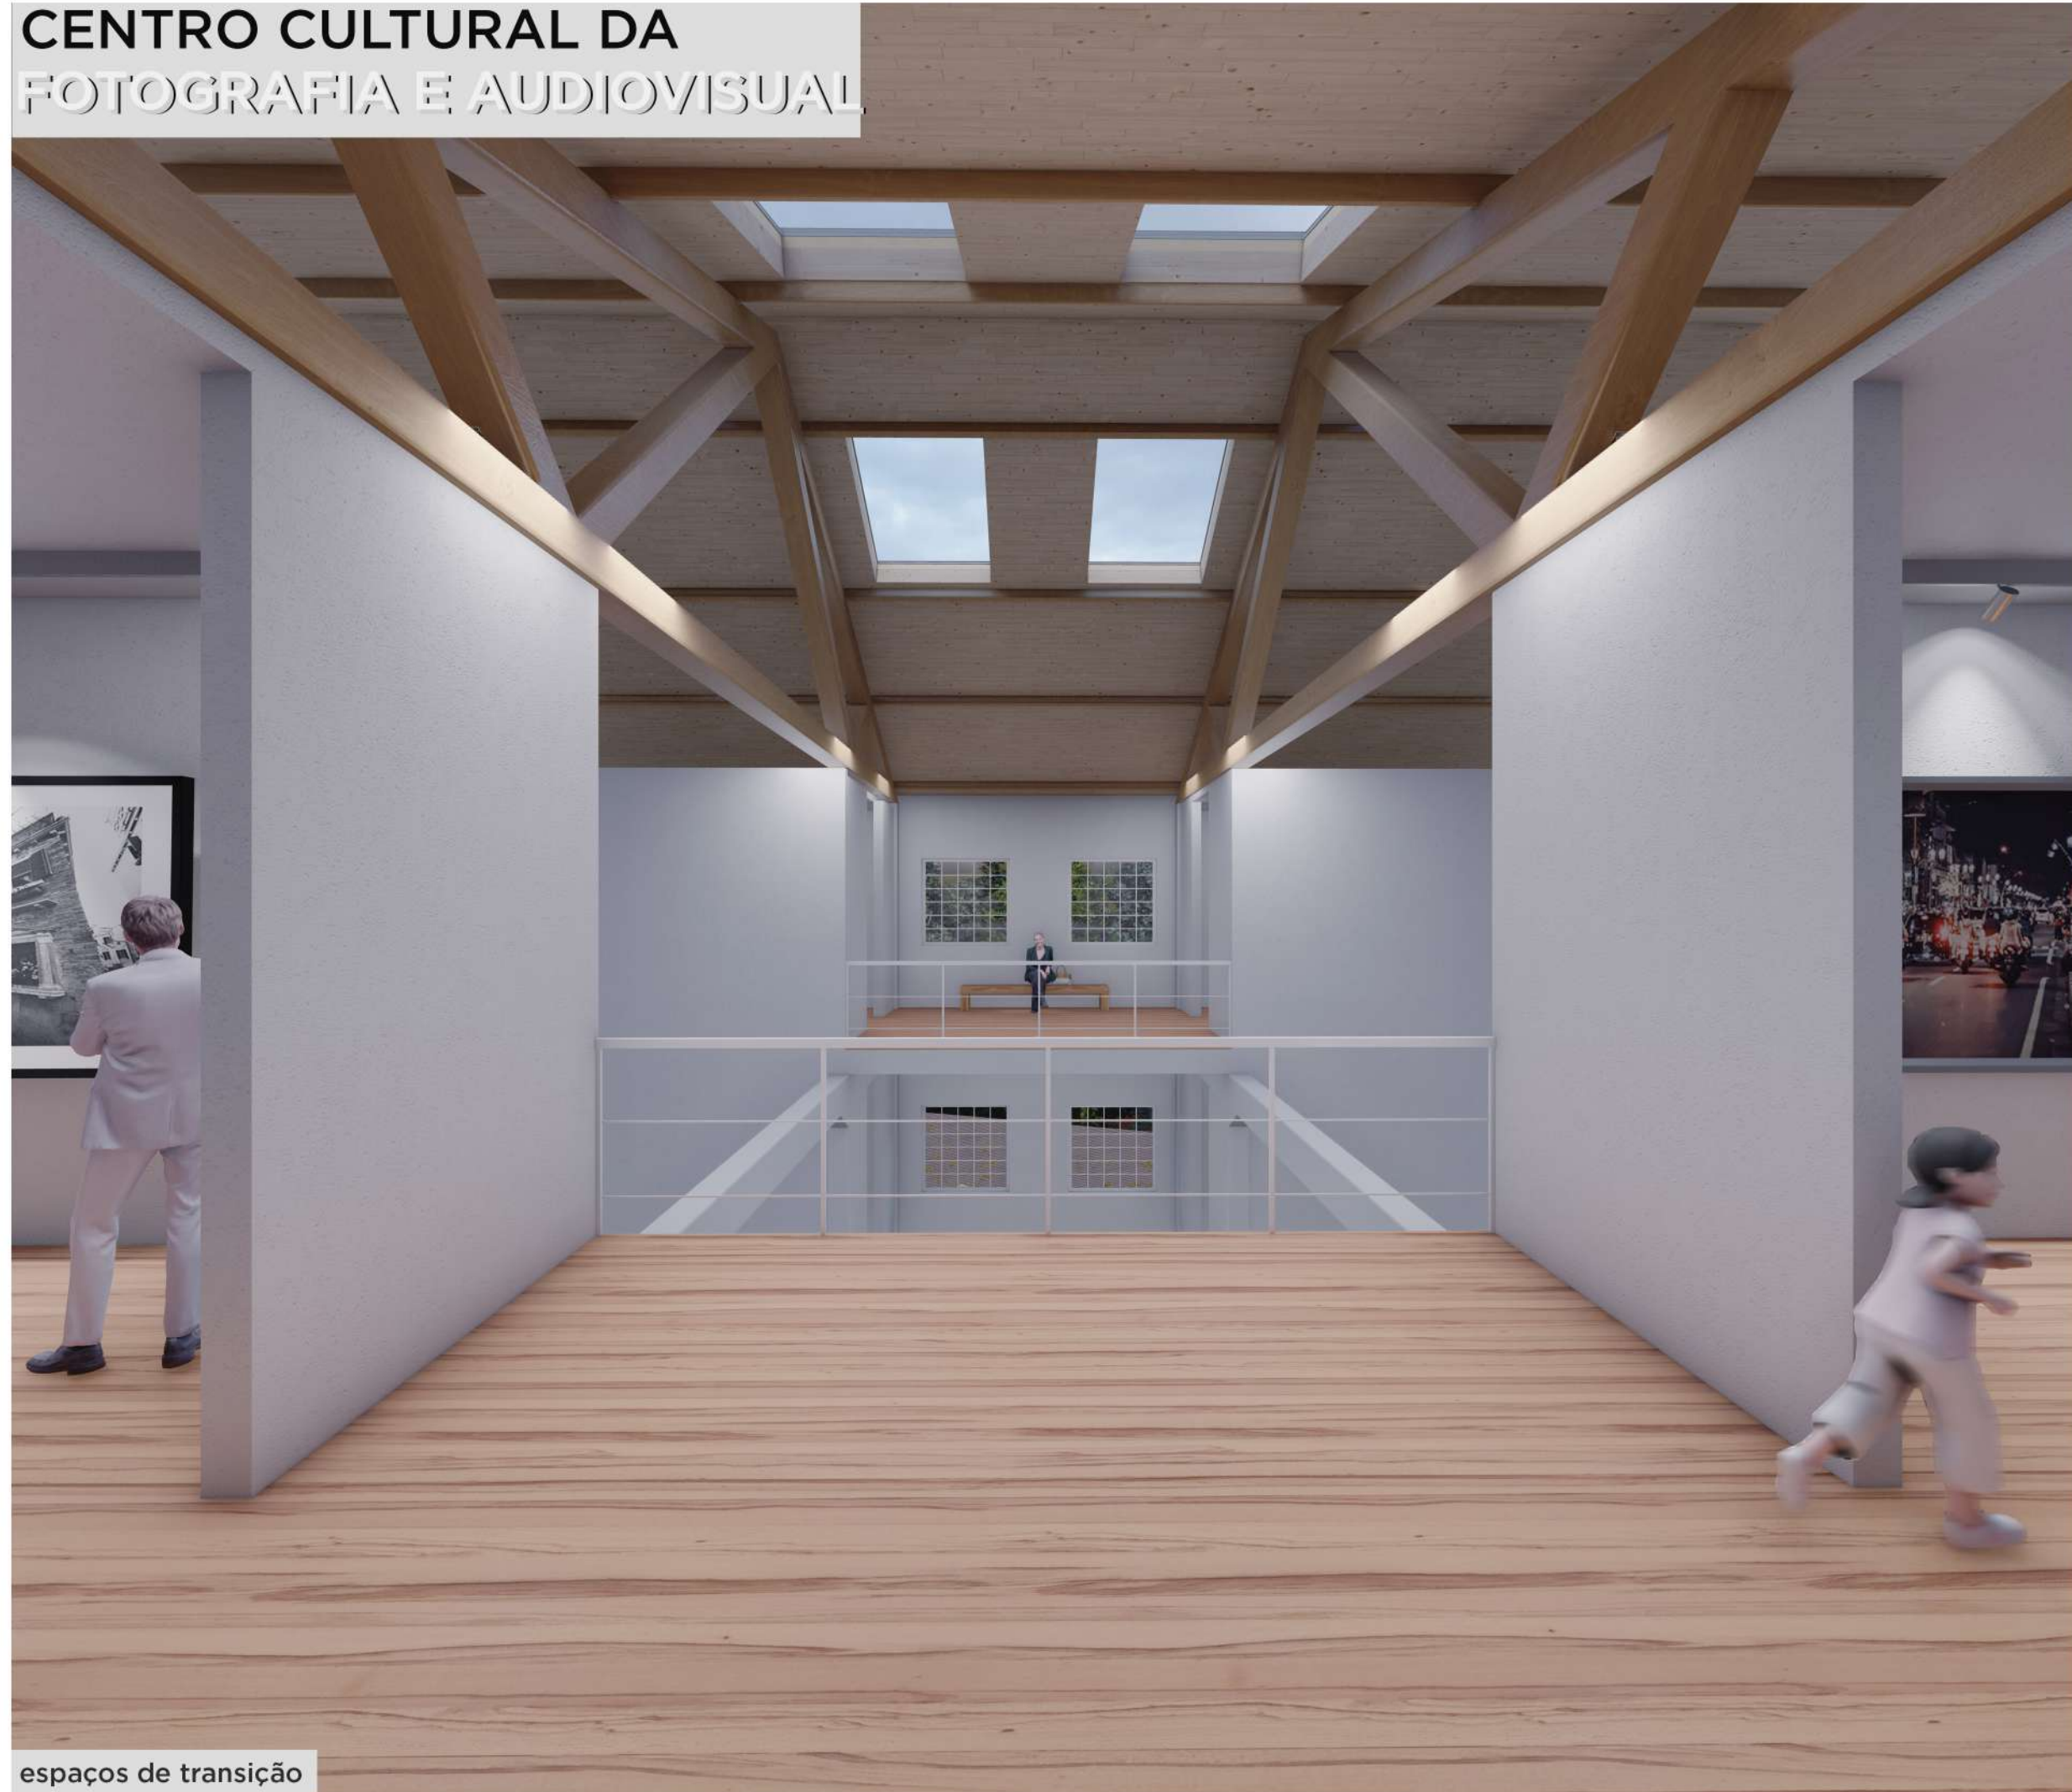

espaços de transição




vazio central

planta nível térreo



planta implantação

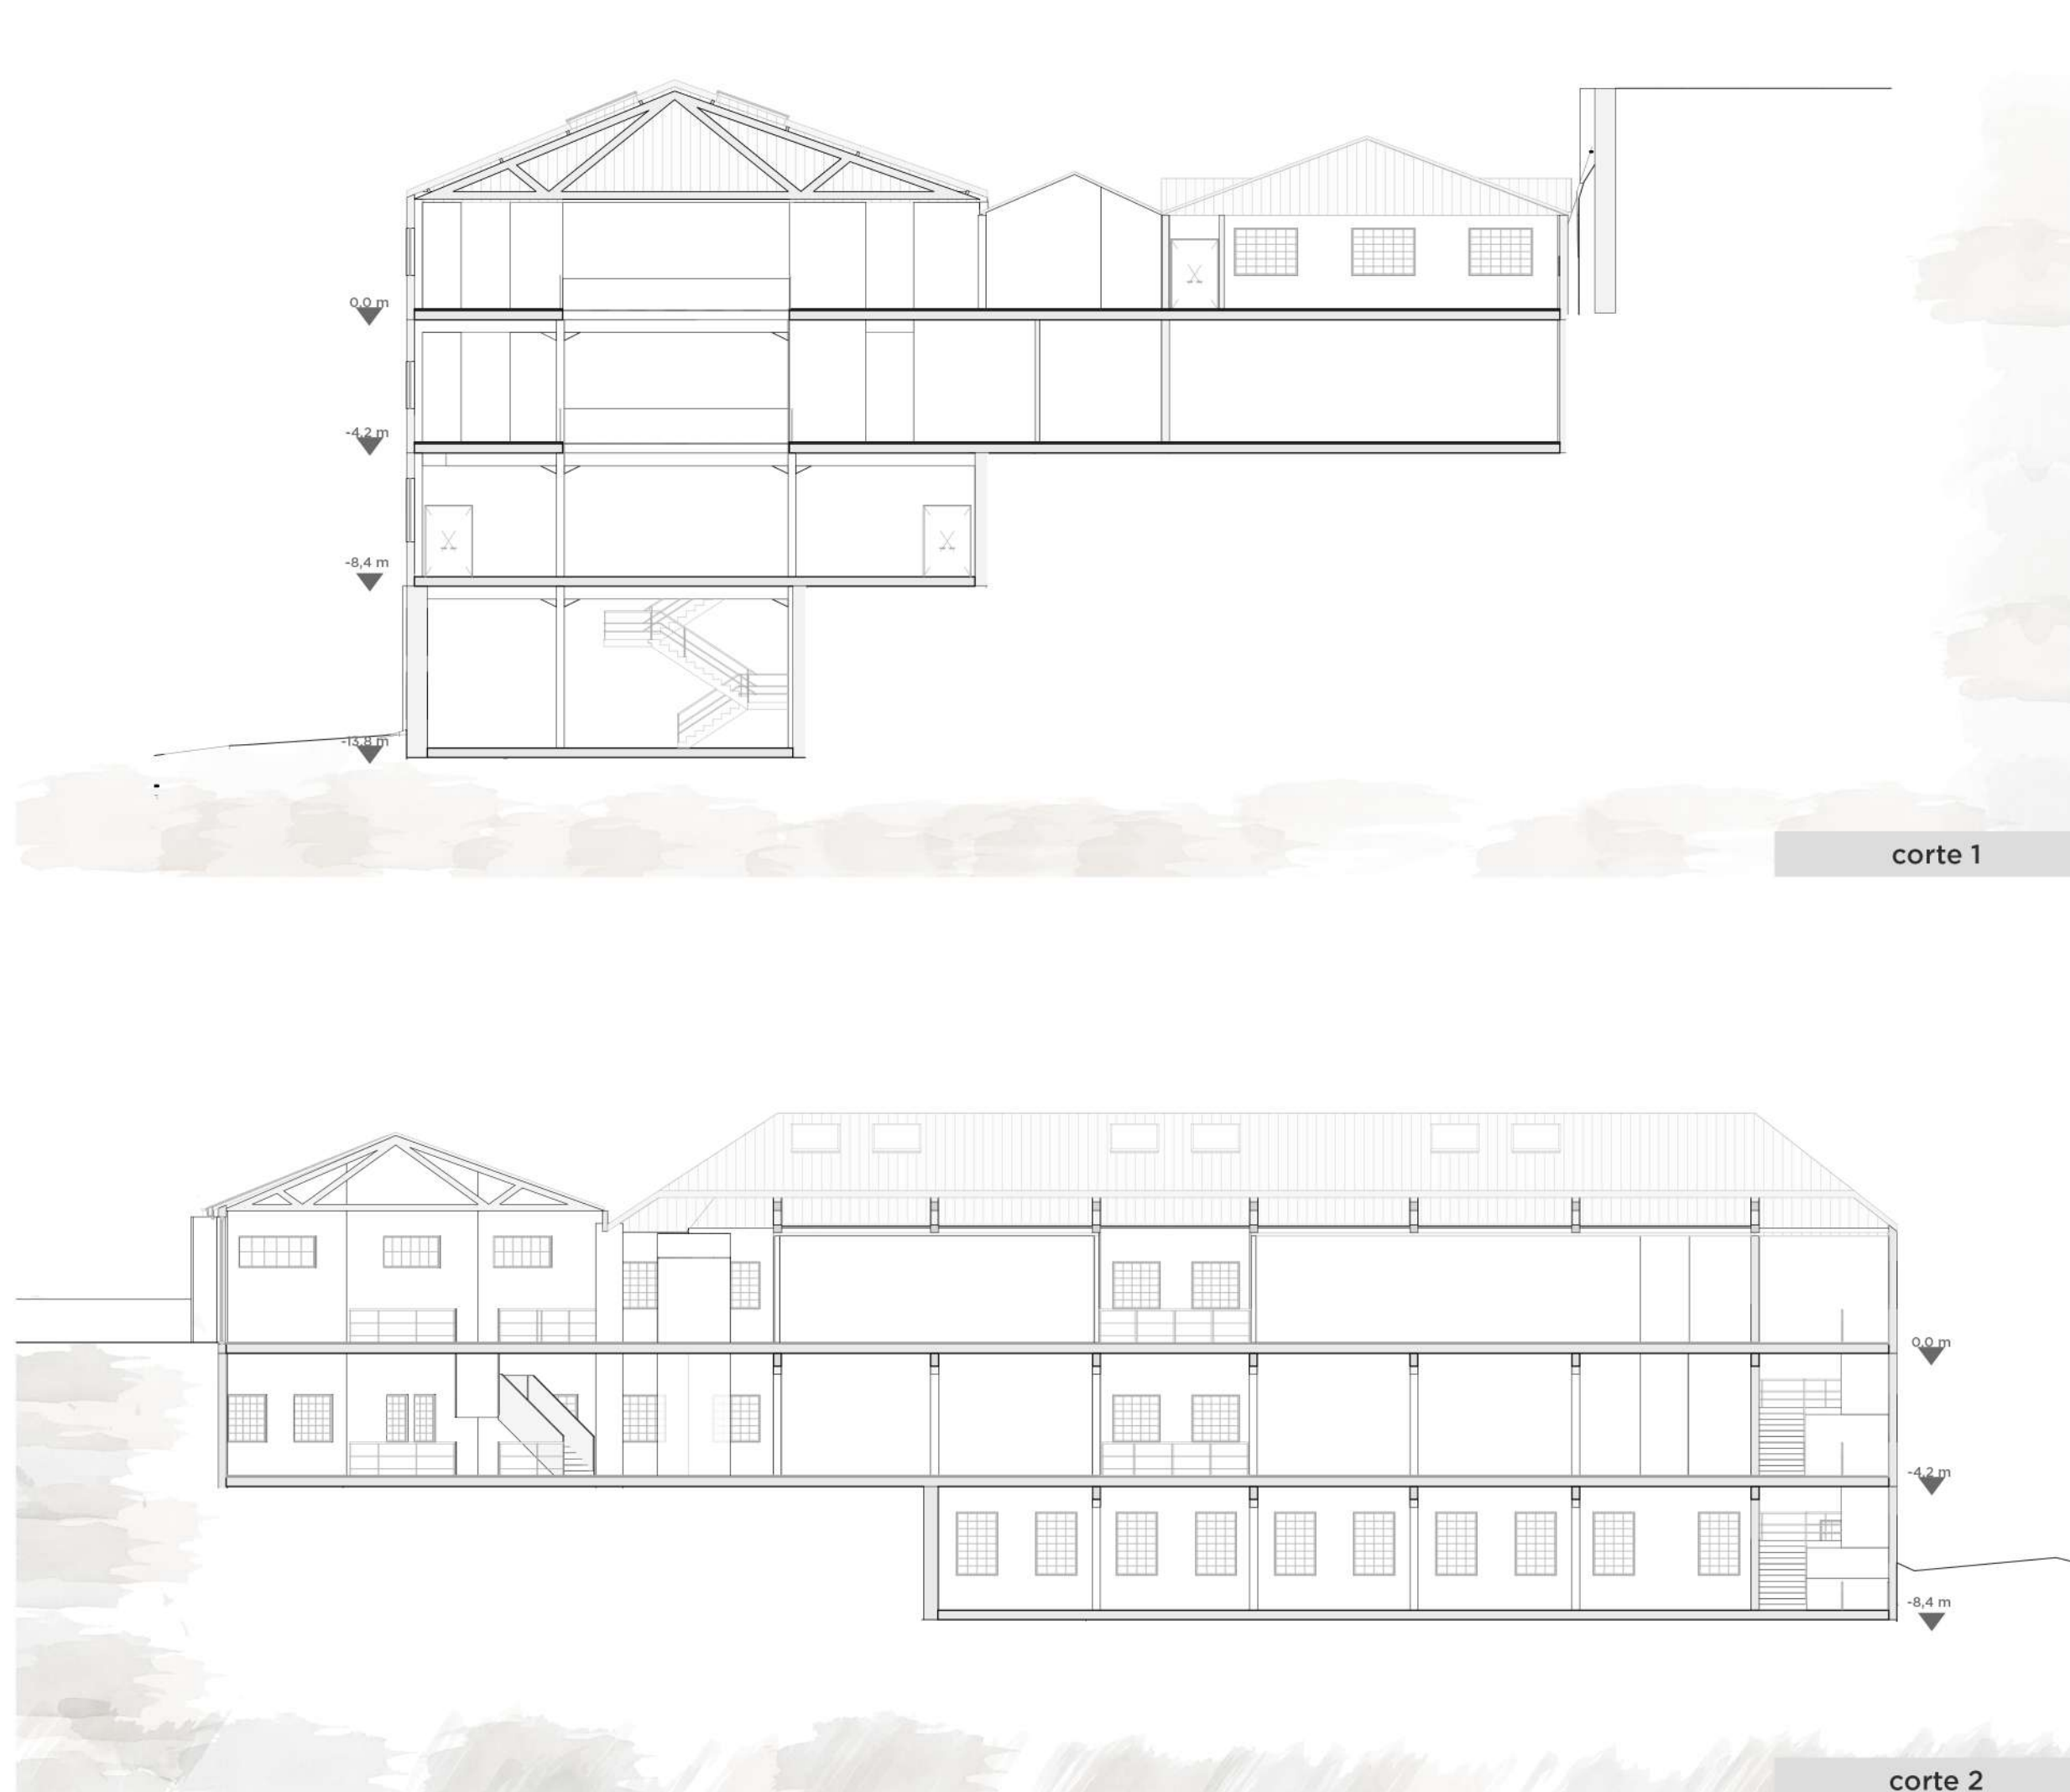

corte 1

corte 2

