


CENTRO CULTURAL DA  
FOTOGRAFIA E AUDIOVISUAL



escada de visitantes




salas de exposição

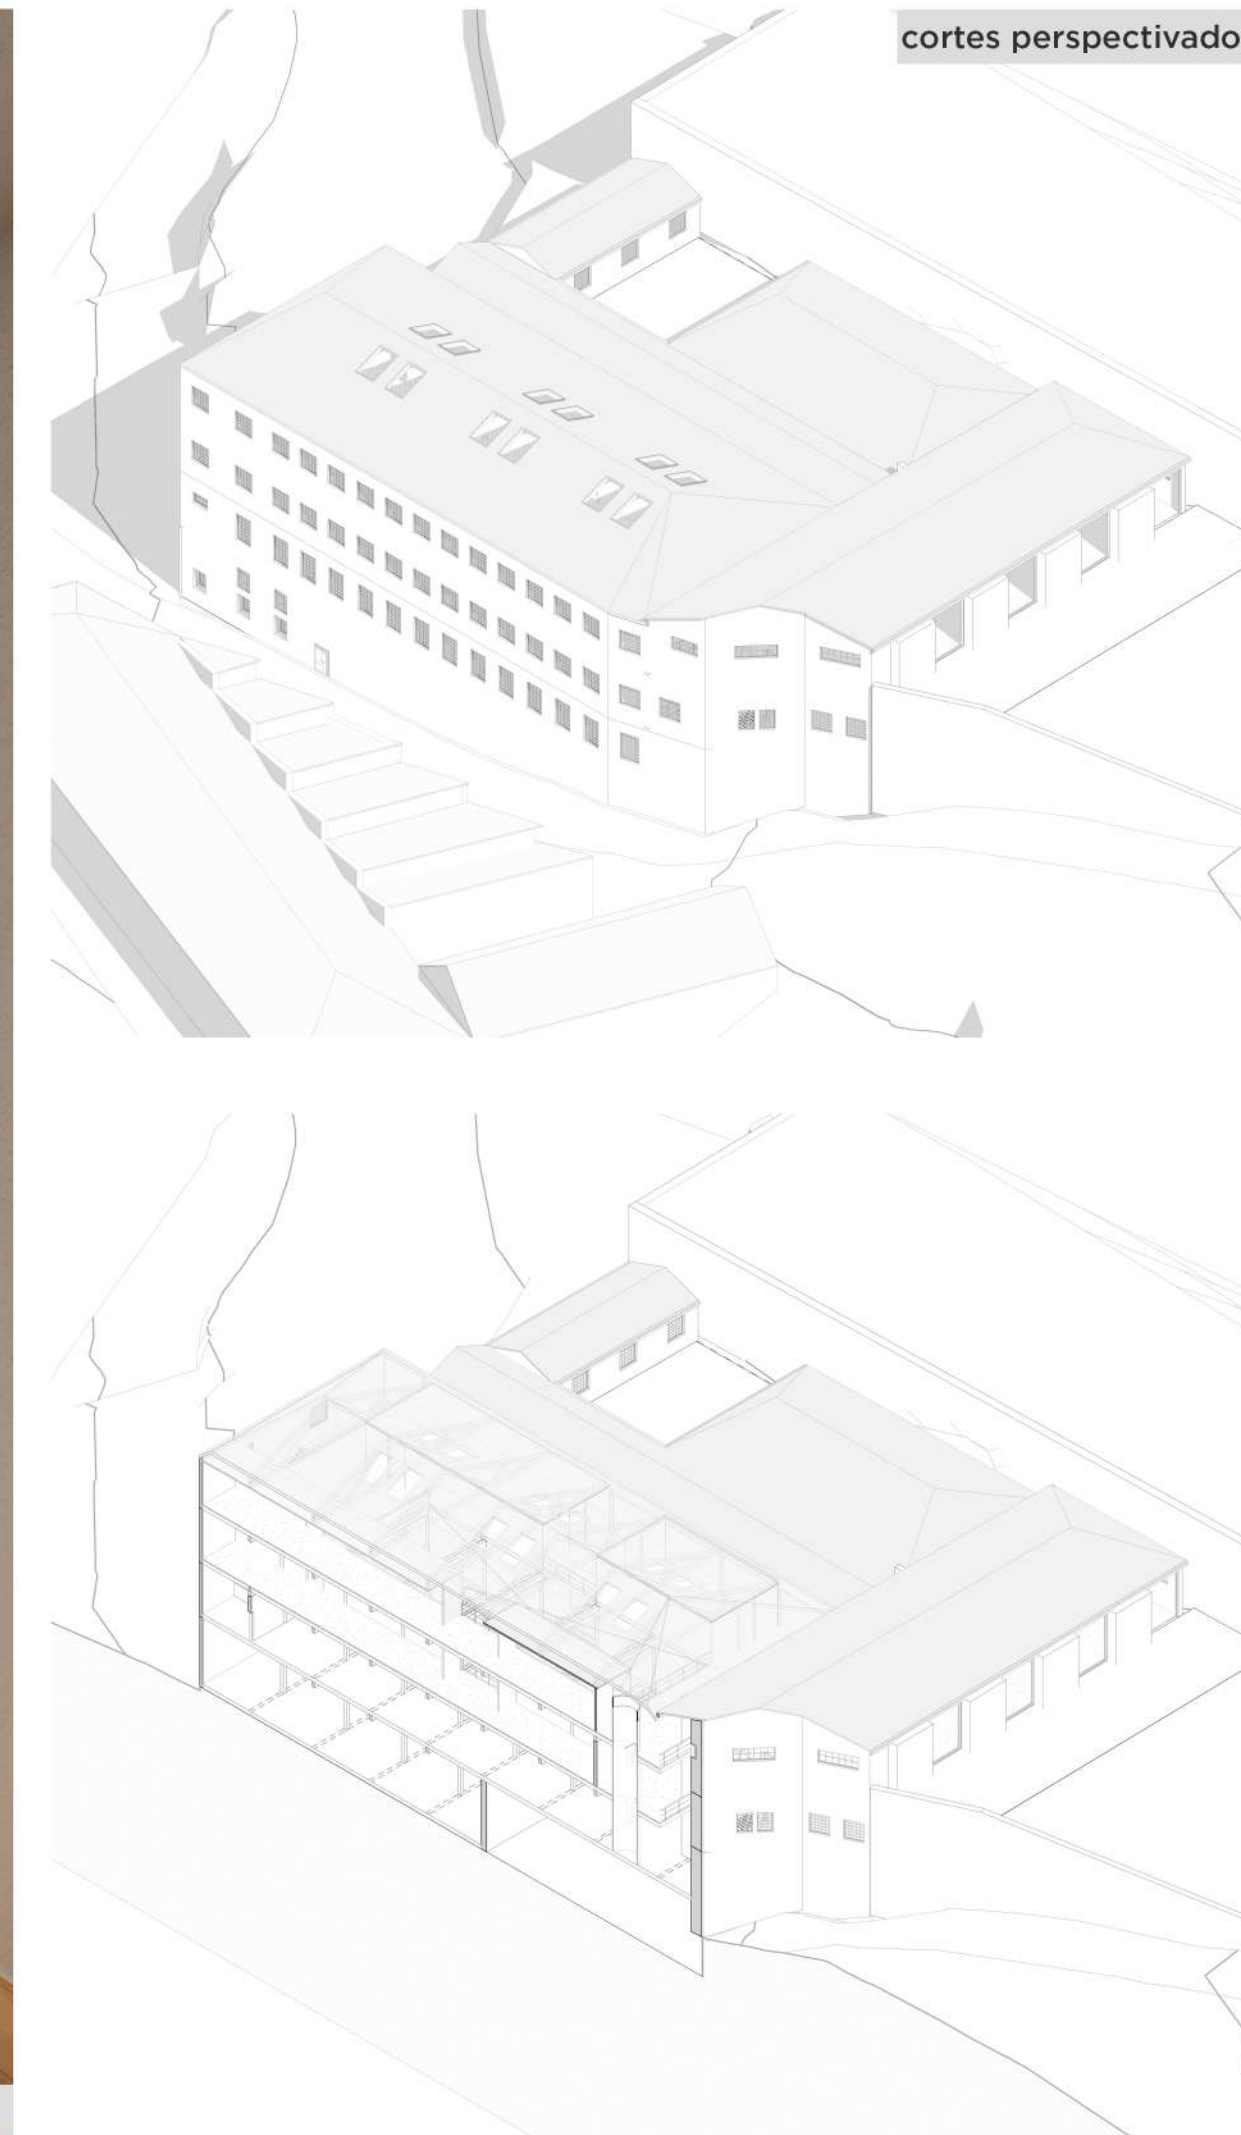


cortes perspectivados

planta cobertura

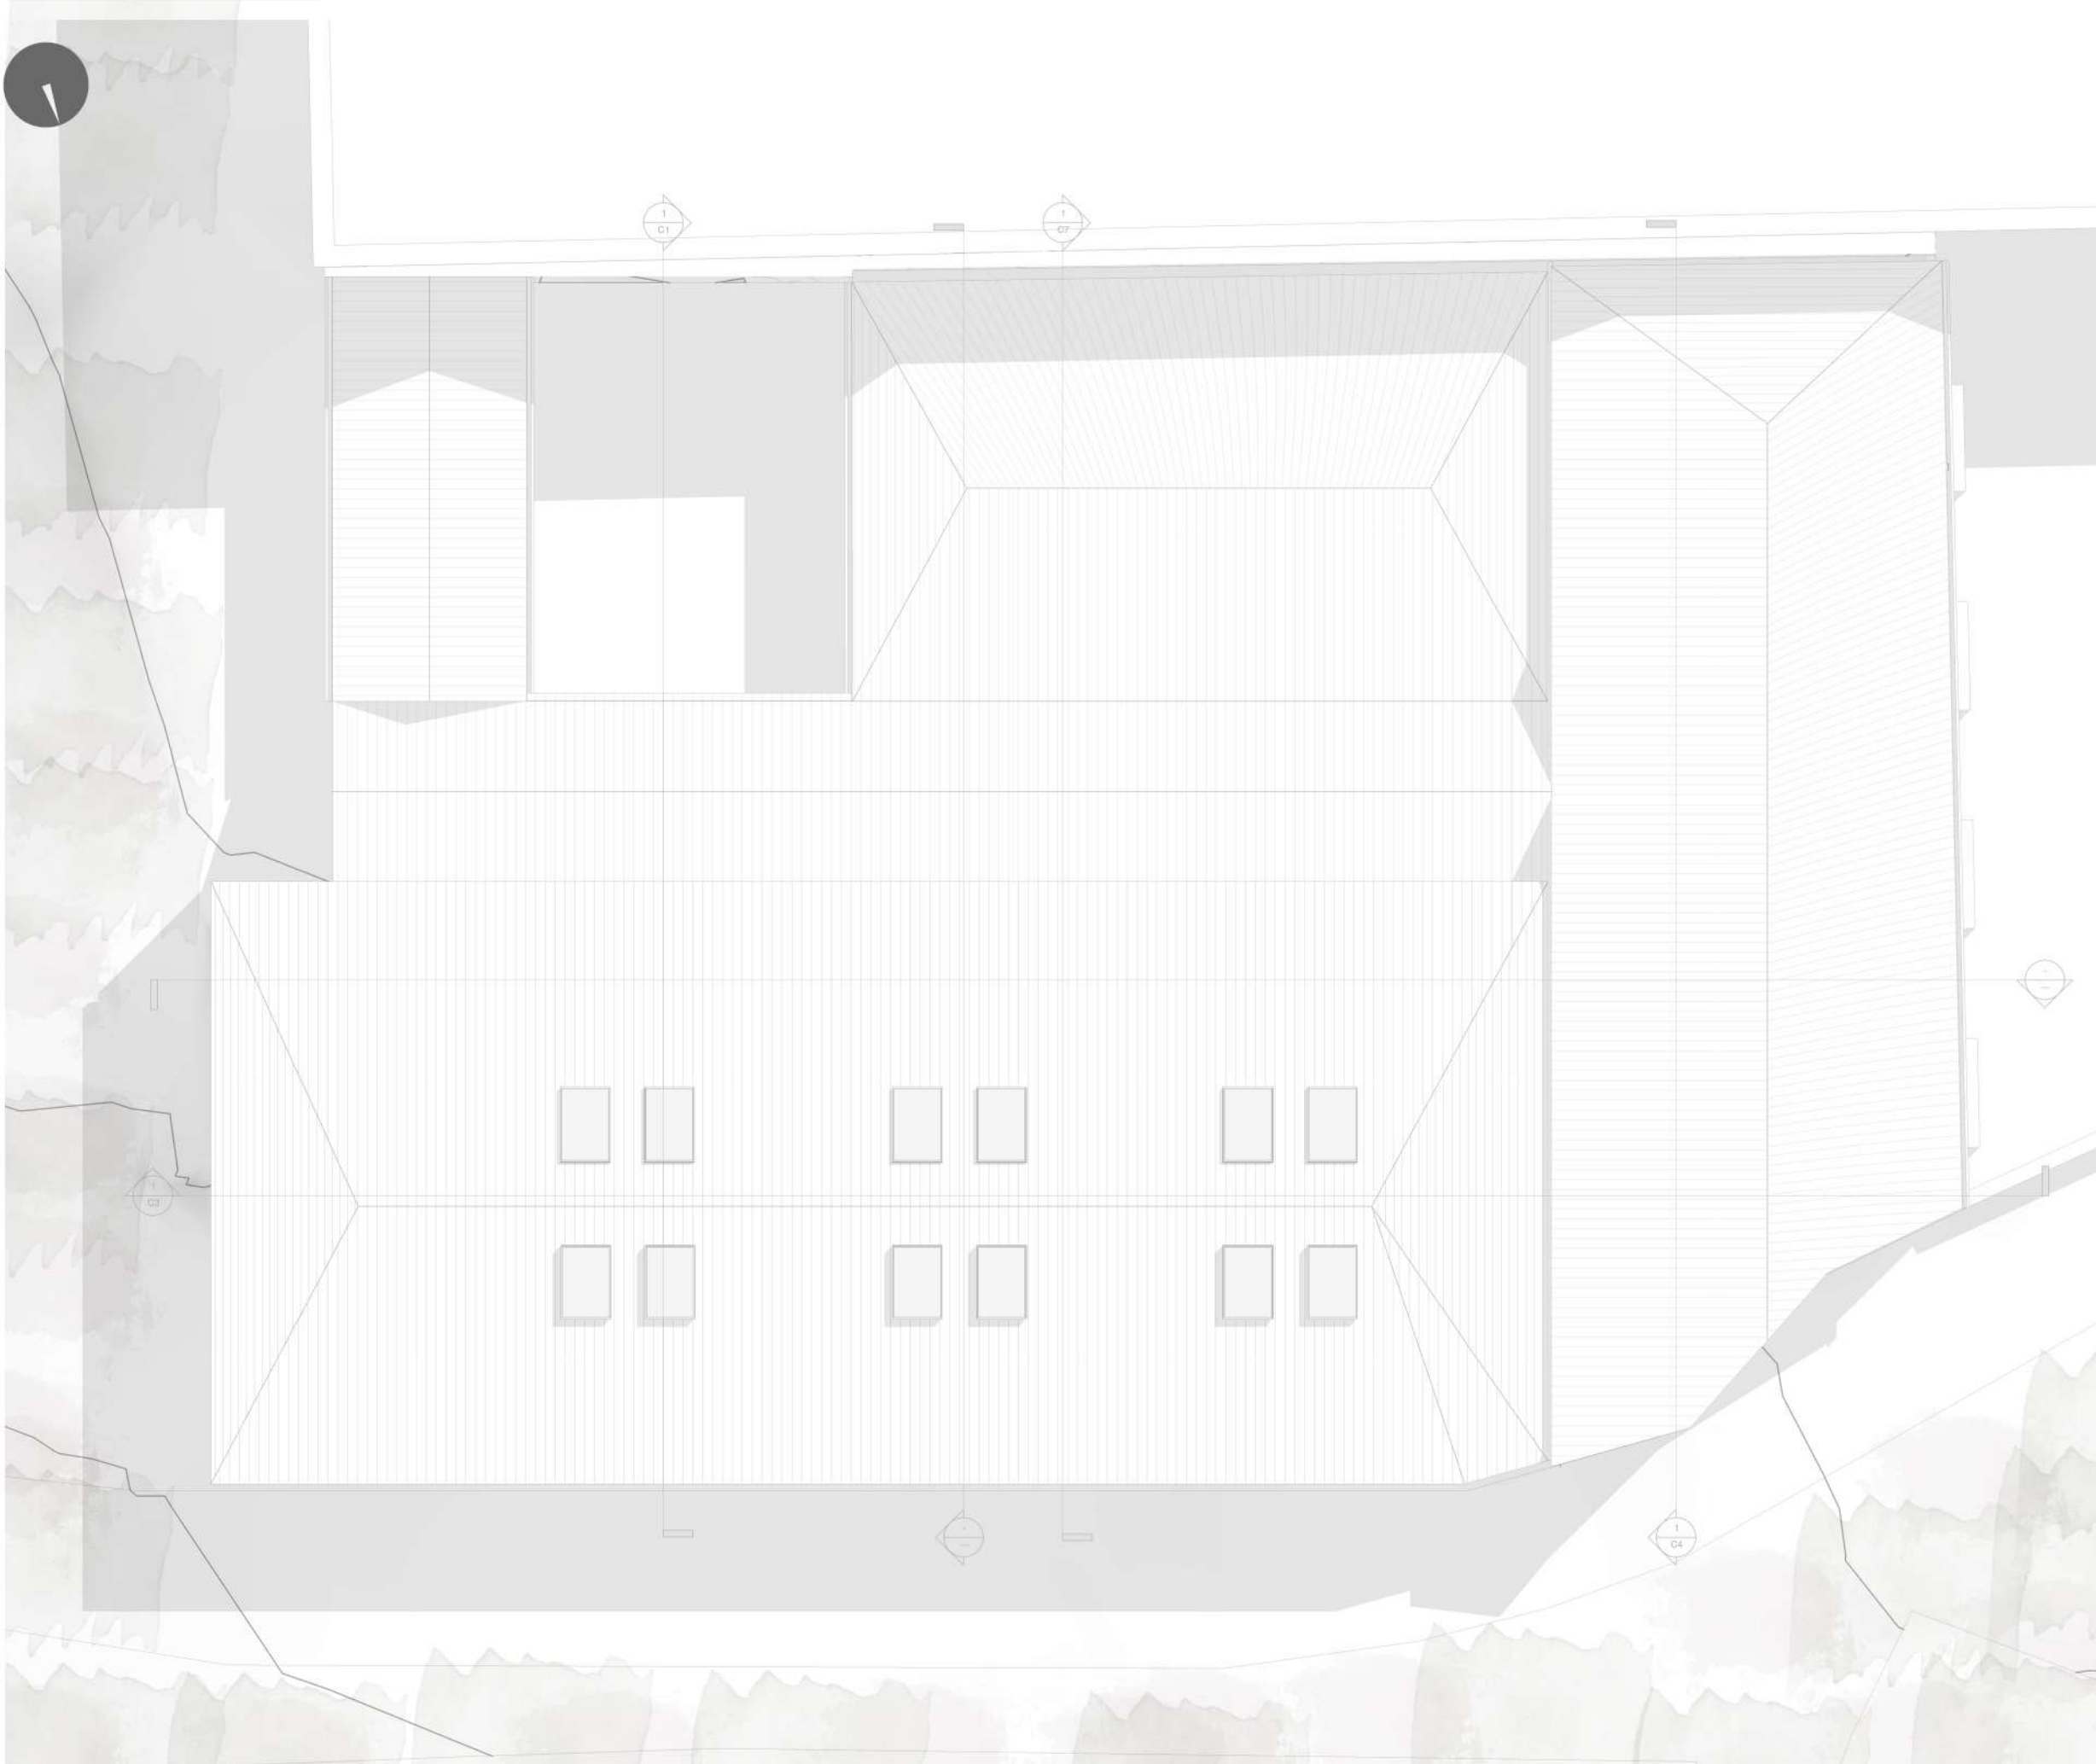

corte 3

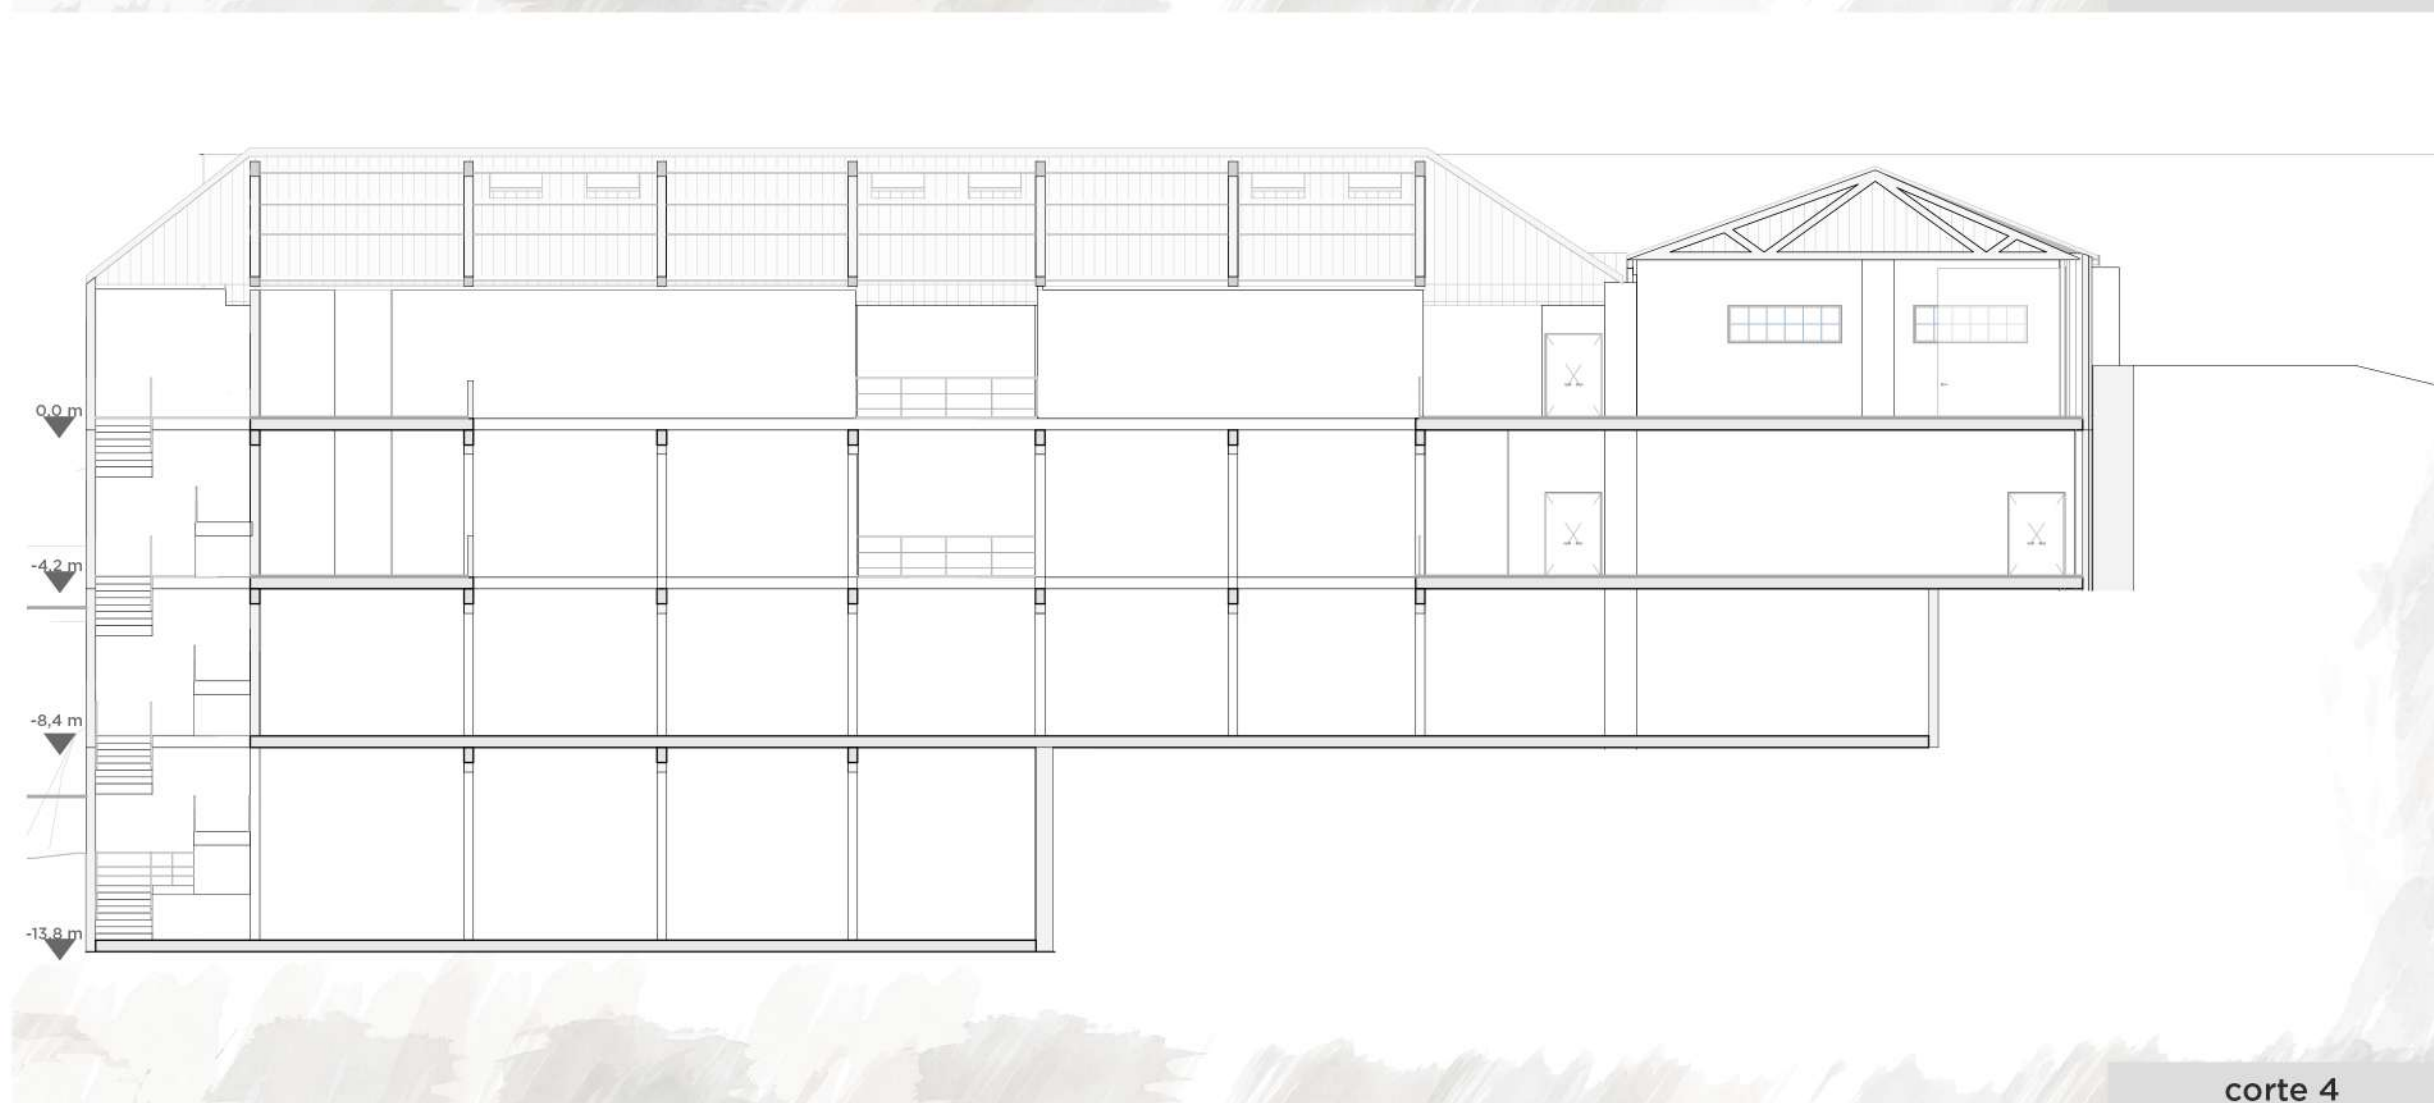

corte 4

