


Plano vegetación

- 01 Zonallana
- 02 Zonarampa
- 03 Zona tierra irregular
- 04 Muretes de asiento
- Camino personas
- Carretera

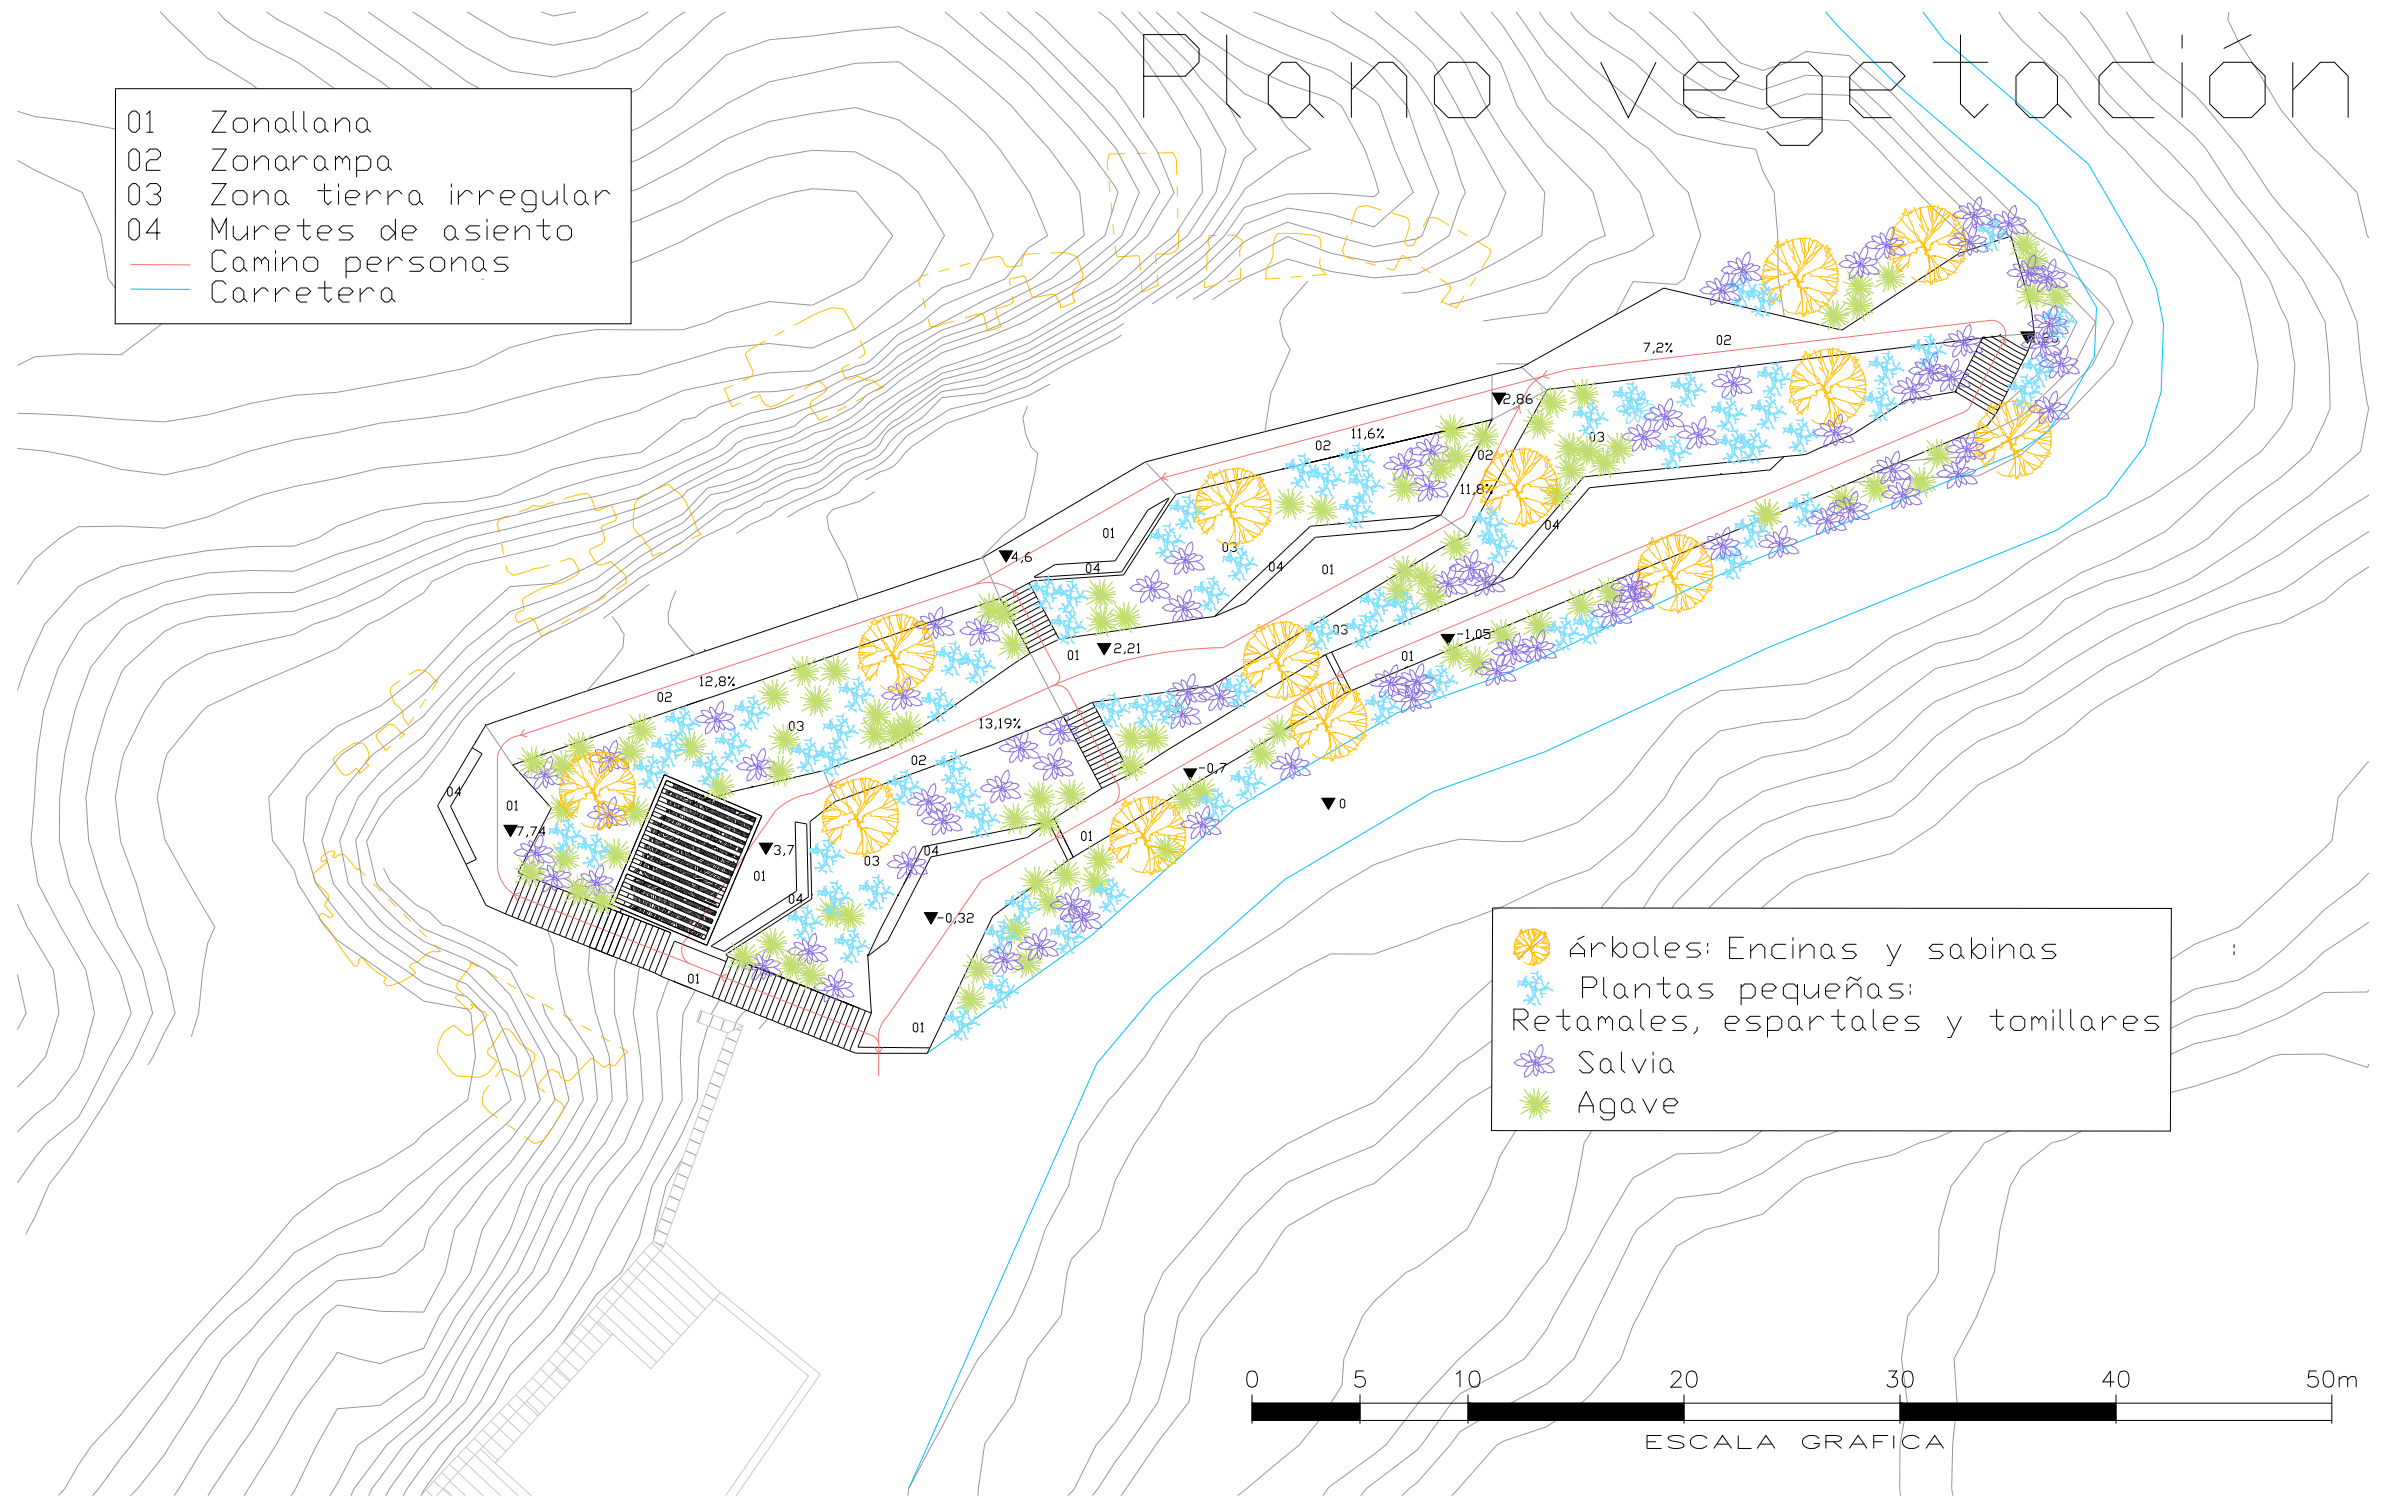

- Árboles: Encinas y sabinas
- ★ Plantas pequeñas: Retamales, espartales y tomillares
- ✿ Salvia
- ★ Agave

