

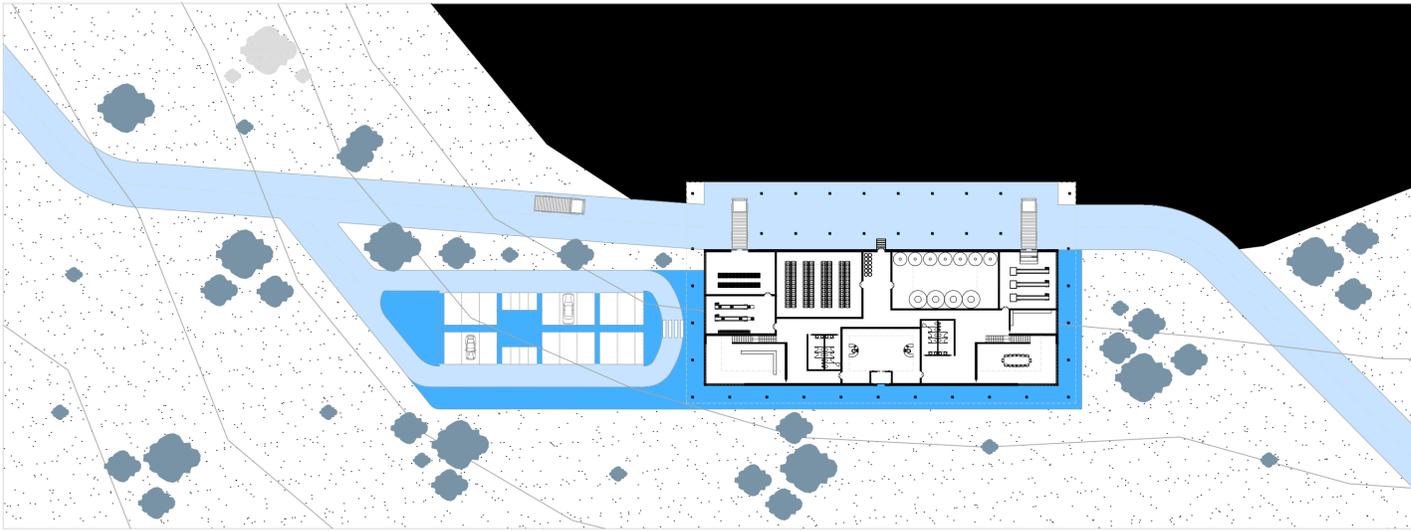
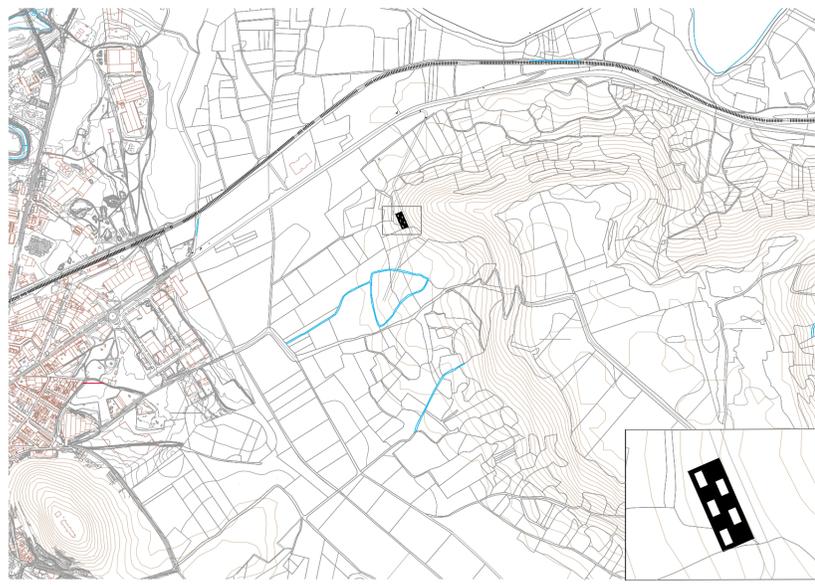



# FORO CERÁMICO HISPALYT

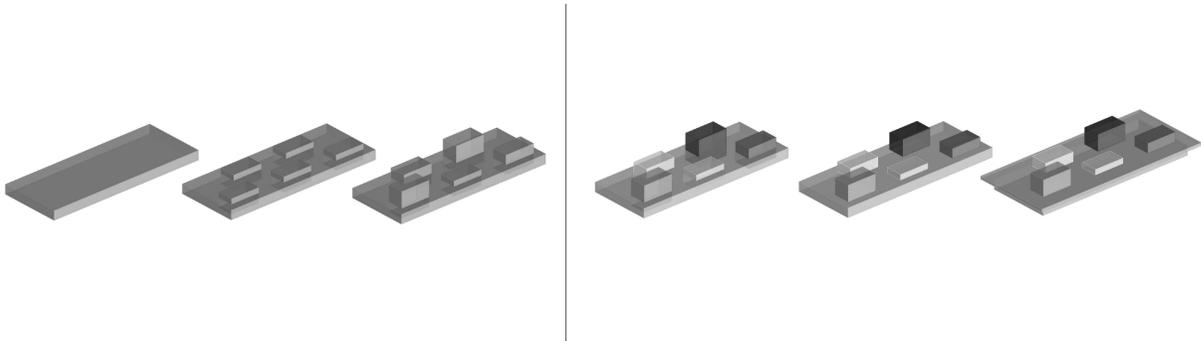


PLANTA BAJA Cota: +1.82m

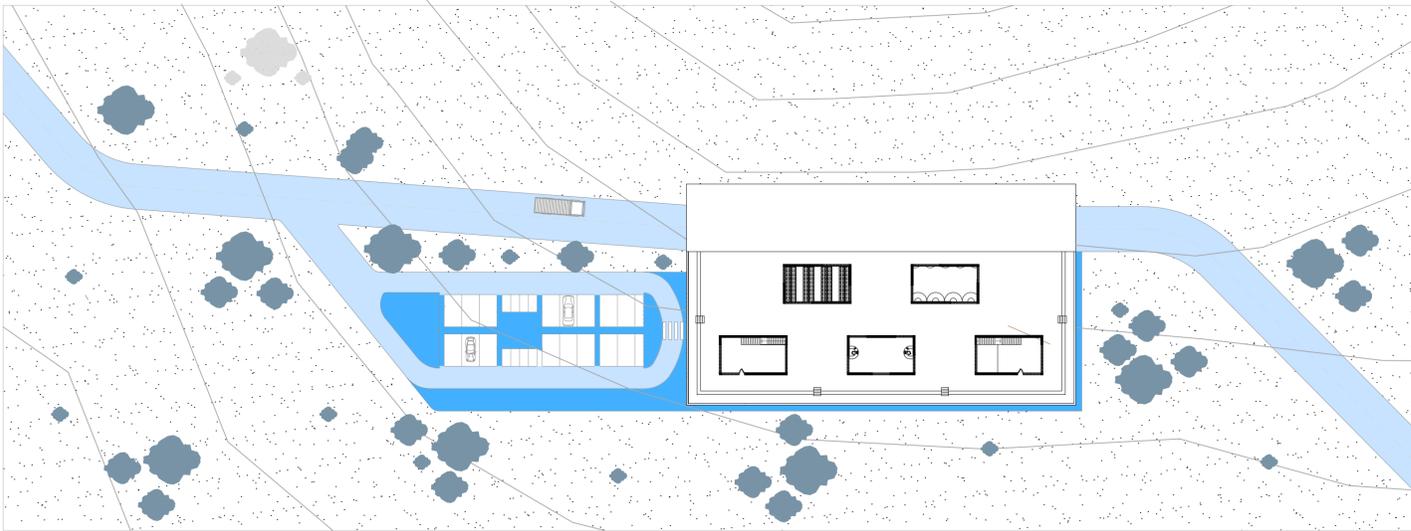


PLANTA 1º Cota: +4.47m

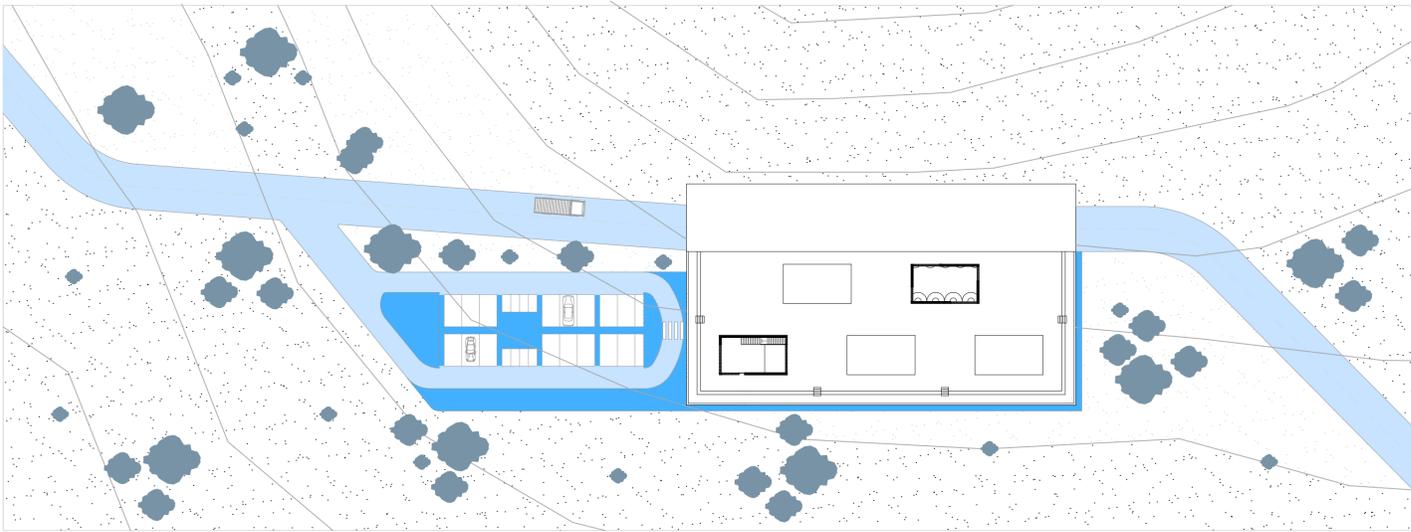


PLANTA 2º Cota: +8.88m

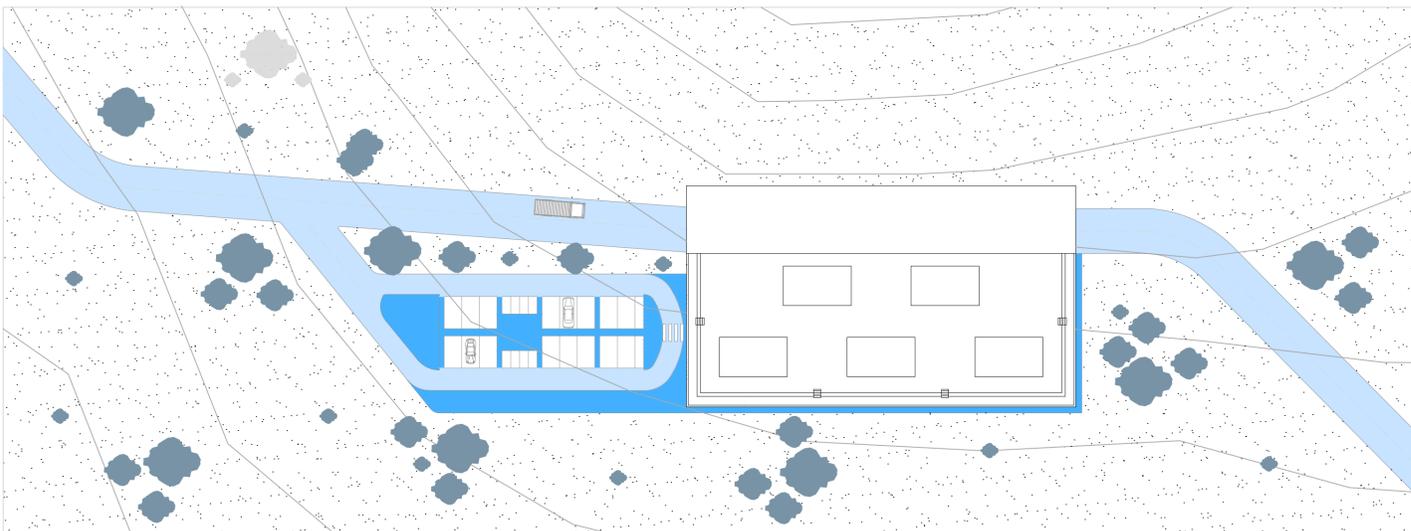


CUBIERTA Cota: +11m

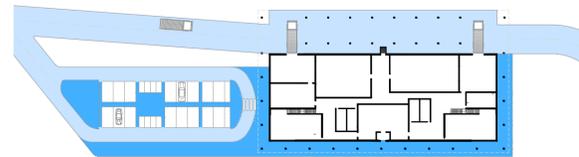

- CIRCULACIÓN VIARIA
- CIRCULACIÓN PEATONAL

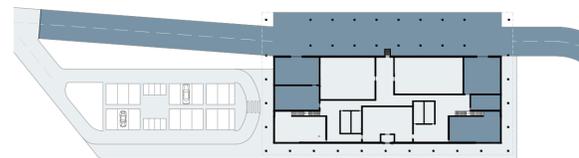


- PÚBLICO
- PRIVADO

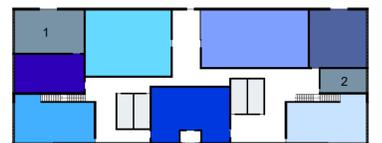

- Zona de Embotellado
  - Sala de Fermentación
  - Recepción y Tienda
  - Sala de Crianza
  - Almacenes
  - Sala de Maceración
  - Sala de Catas
  - Despachos
  - Circulación
  - Aseos
- 1: Almacén de carga  
2: Almacén Bodega



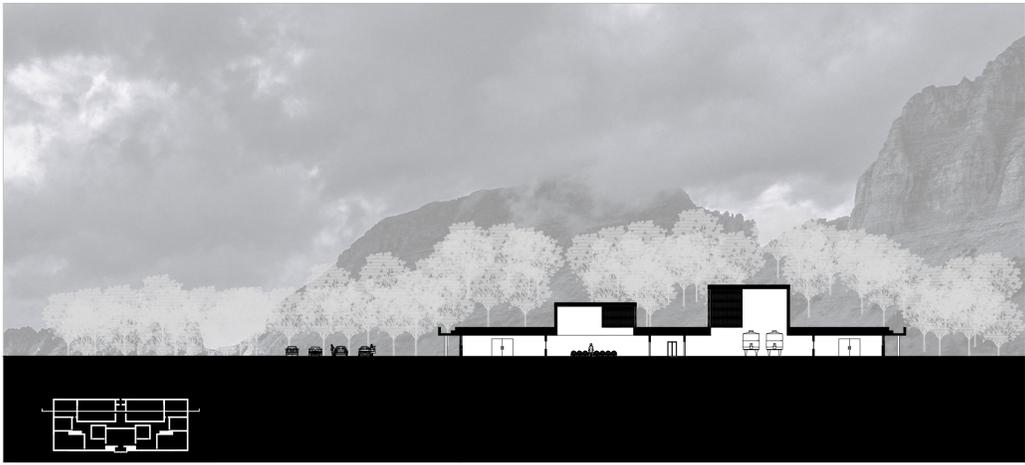

SECCIÓN LONGITUDINAL A-A'



SECCIÓN LONGITUDINAL B-B'




SECCIÓN LONGITUDINAL C-C'



ALZADO A



SECCIÓN TRANSVERSAL A

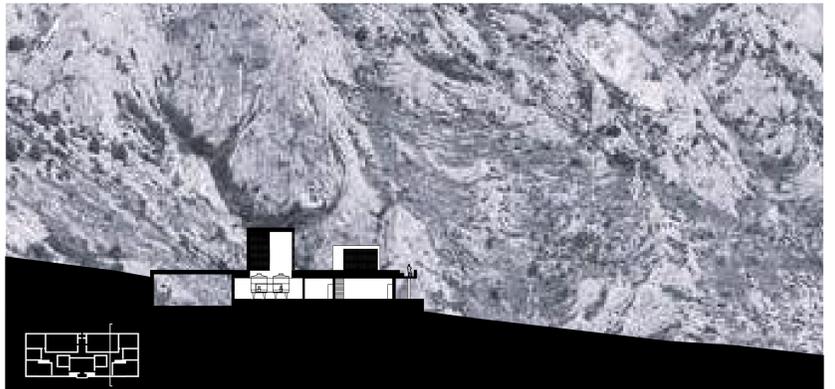

SECCIÓN TRANSVERSAL B



SECCIÓN TRANSVERSAL C



SECCIÓN TRANSVERSAL D



SECCIÓN TRANSVERSAL E

