

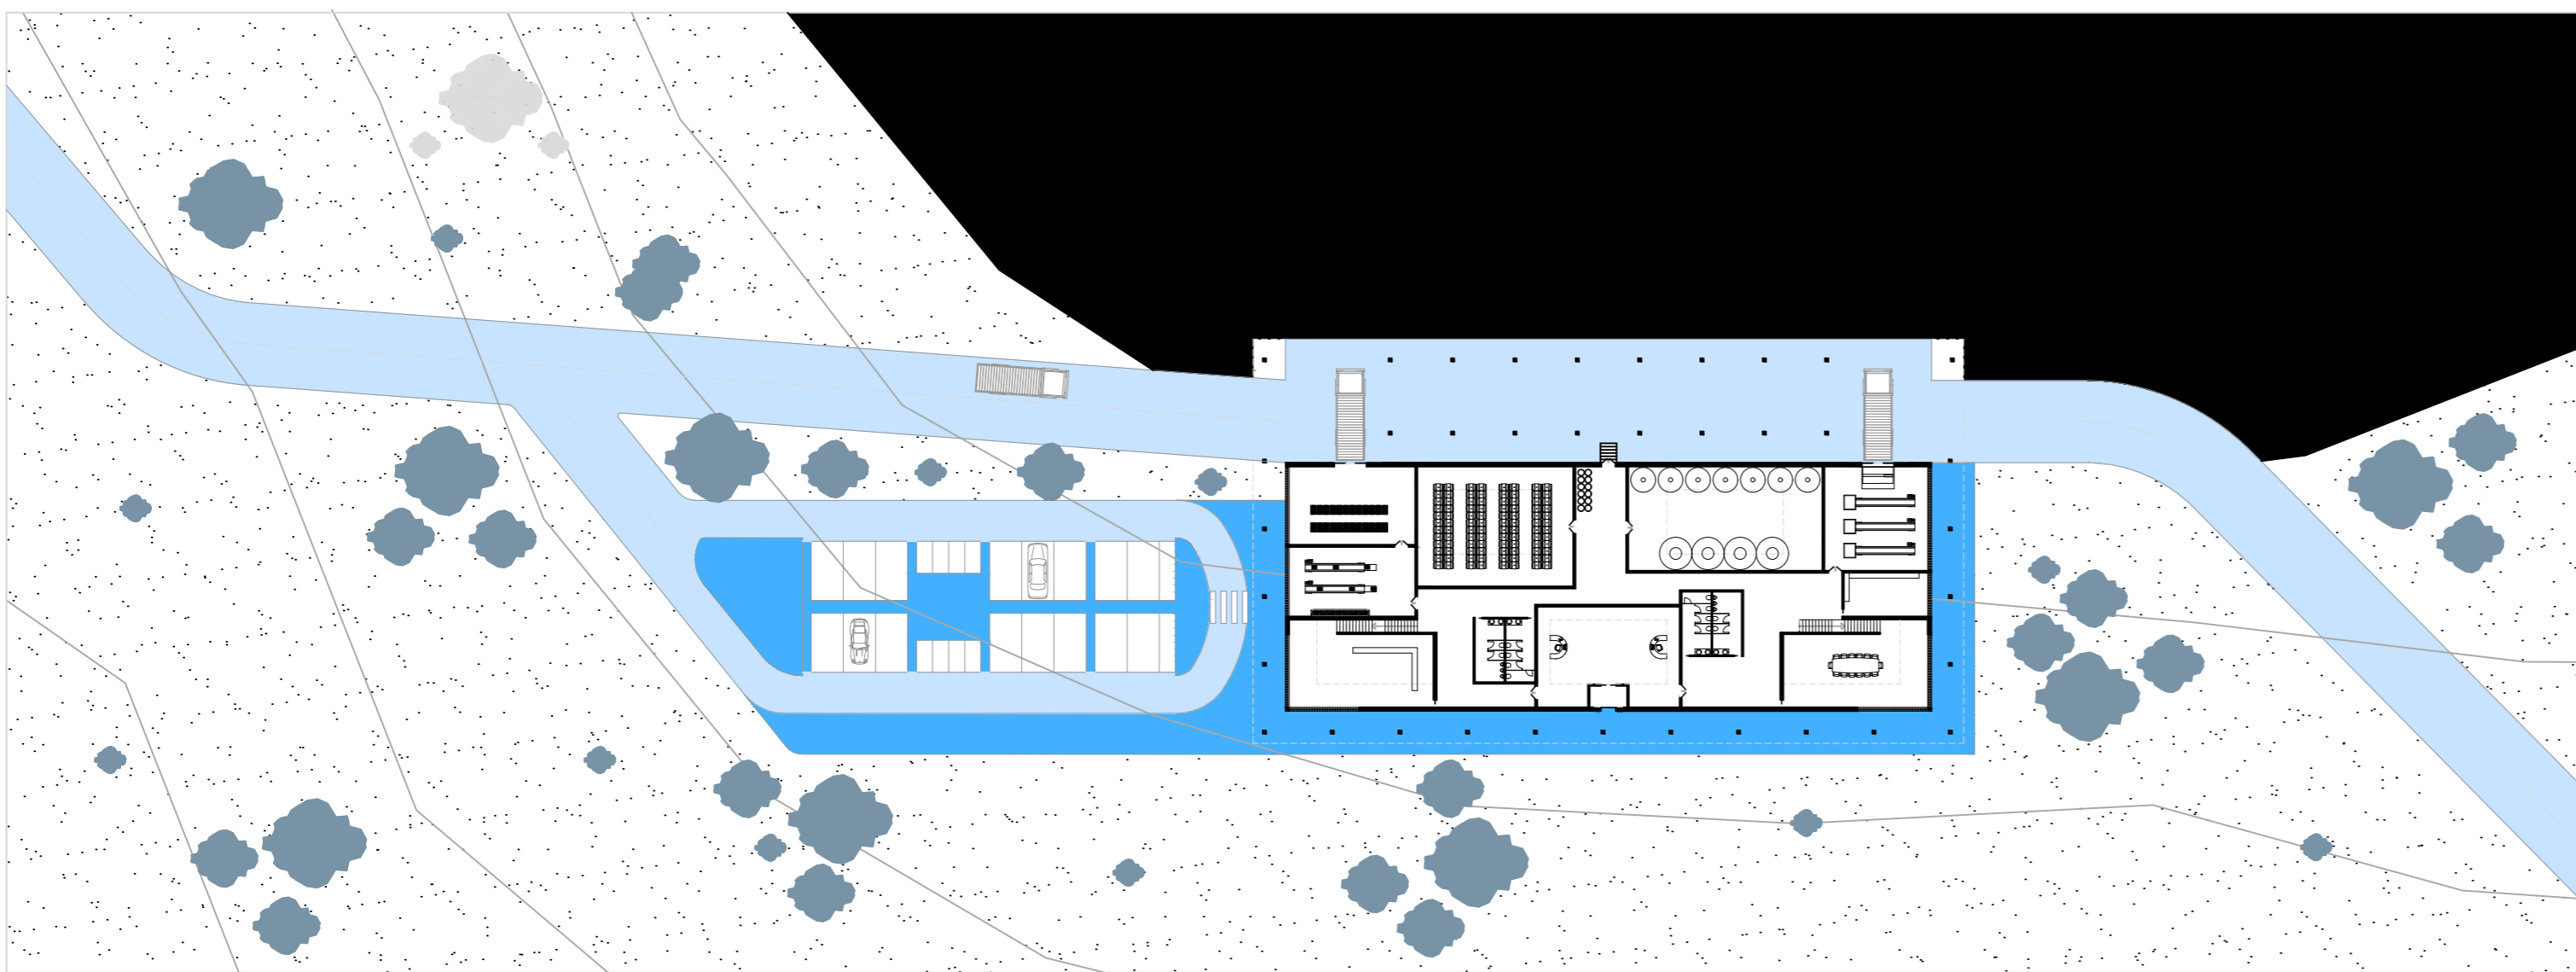
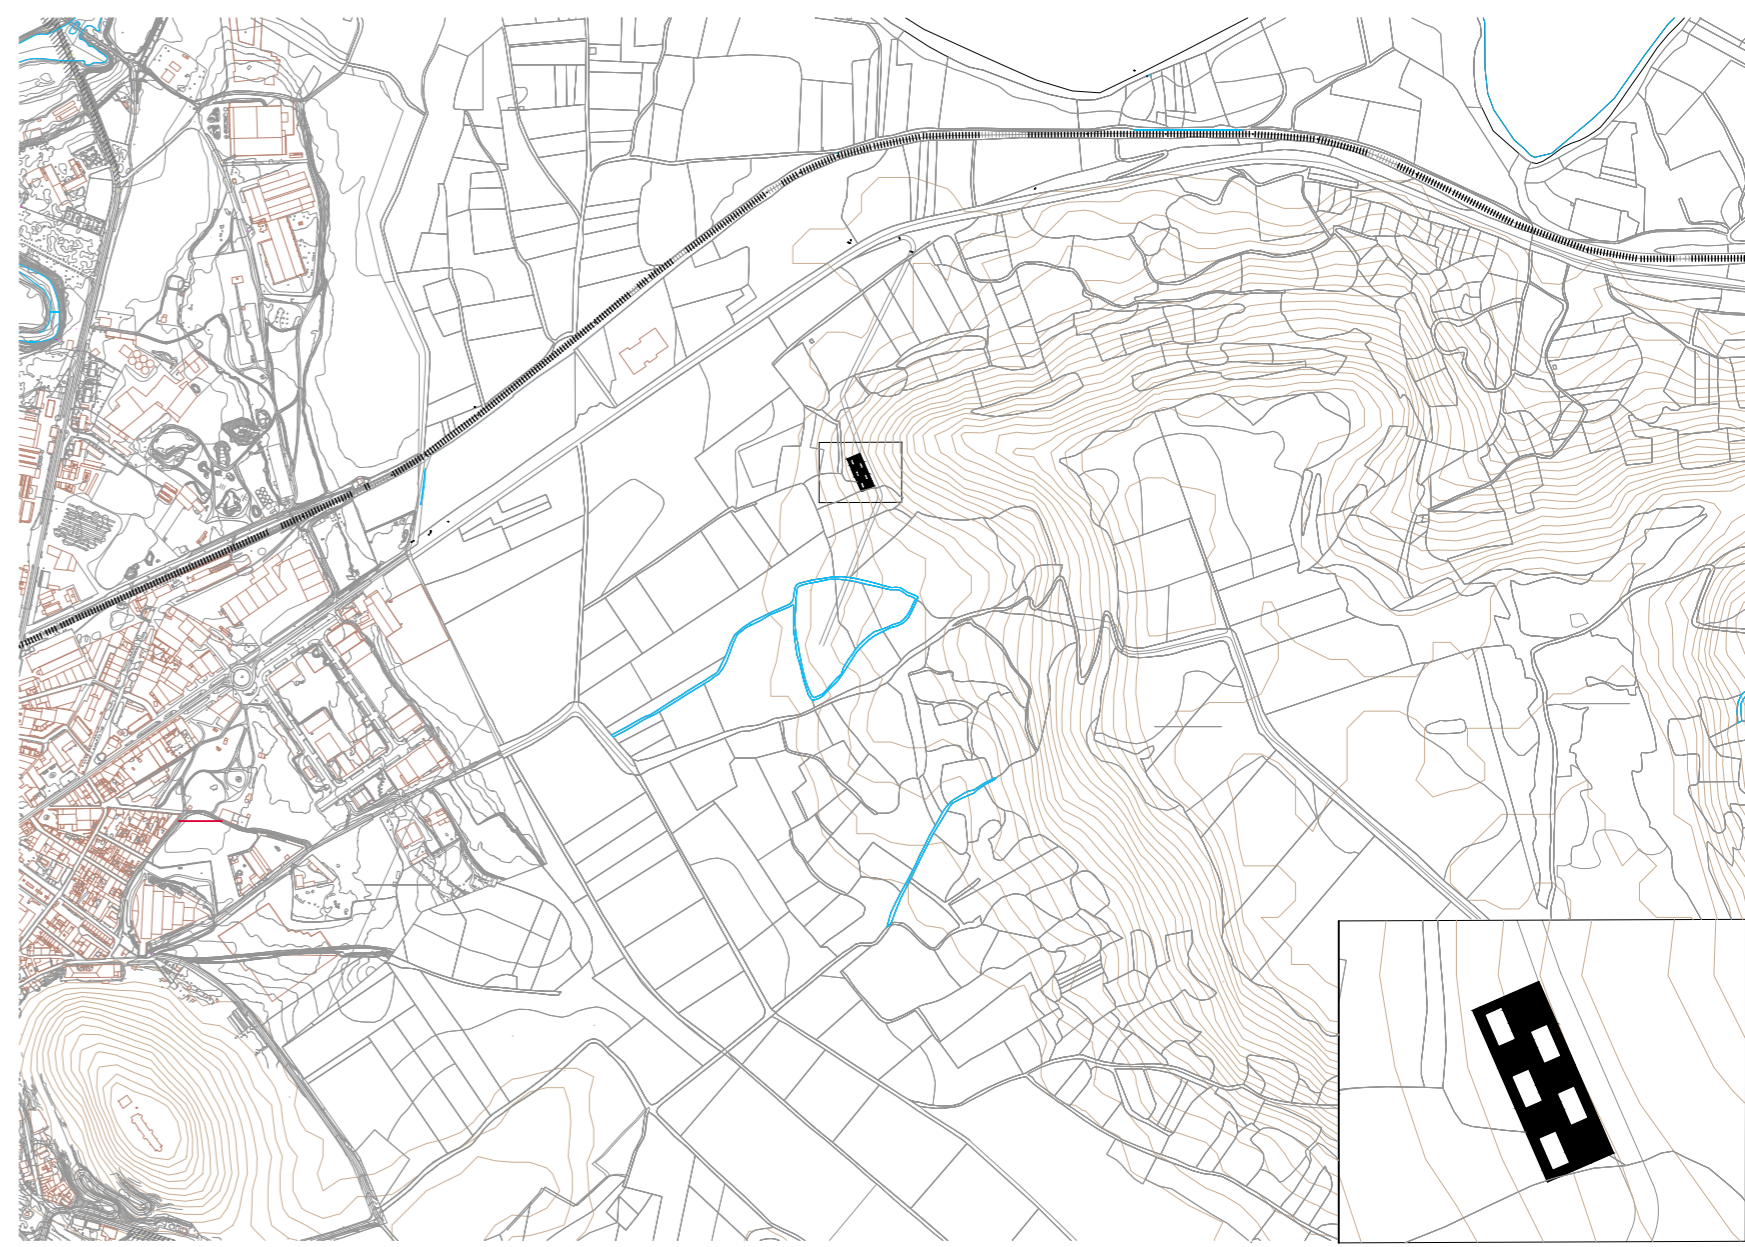



FORO CERÁMICO HISPALYT

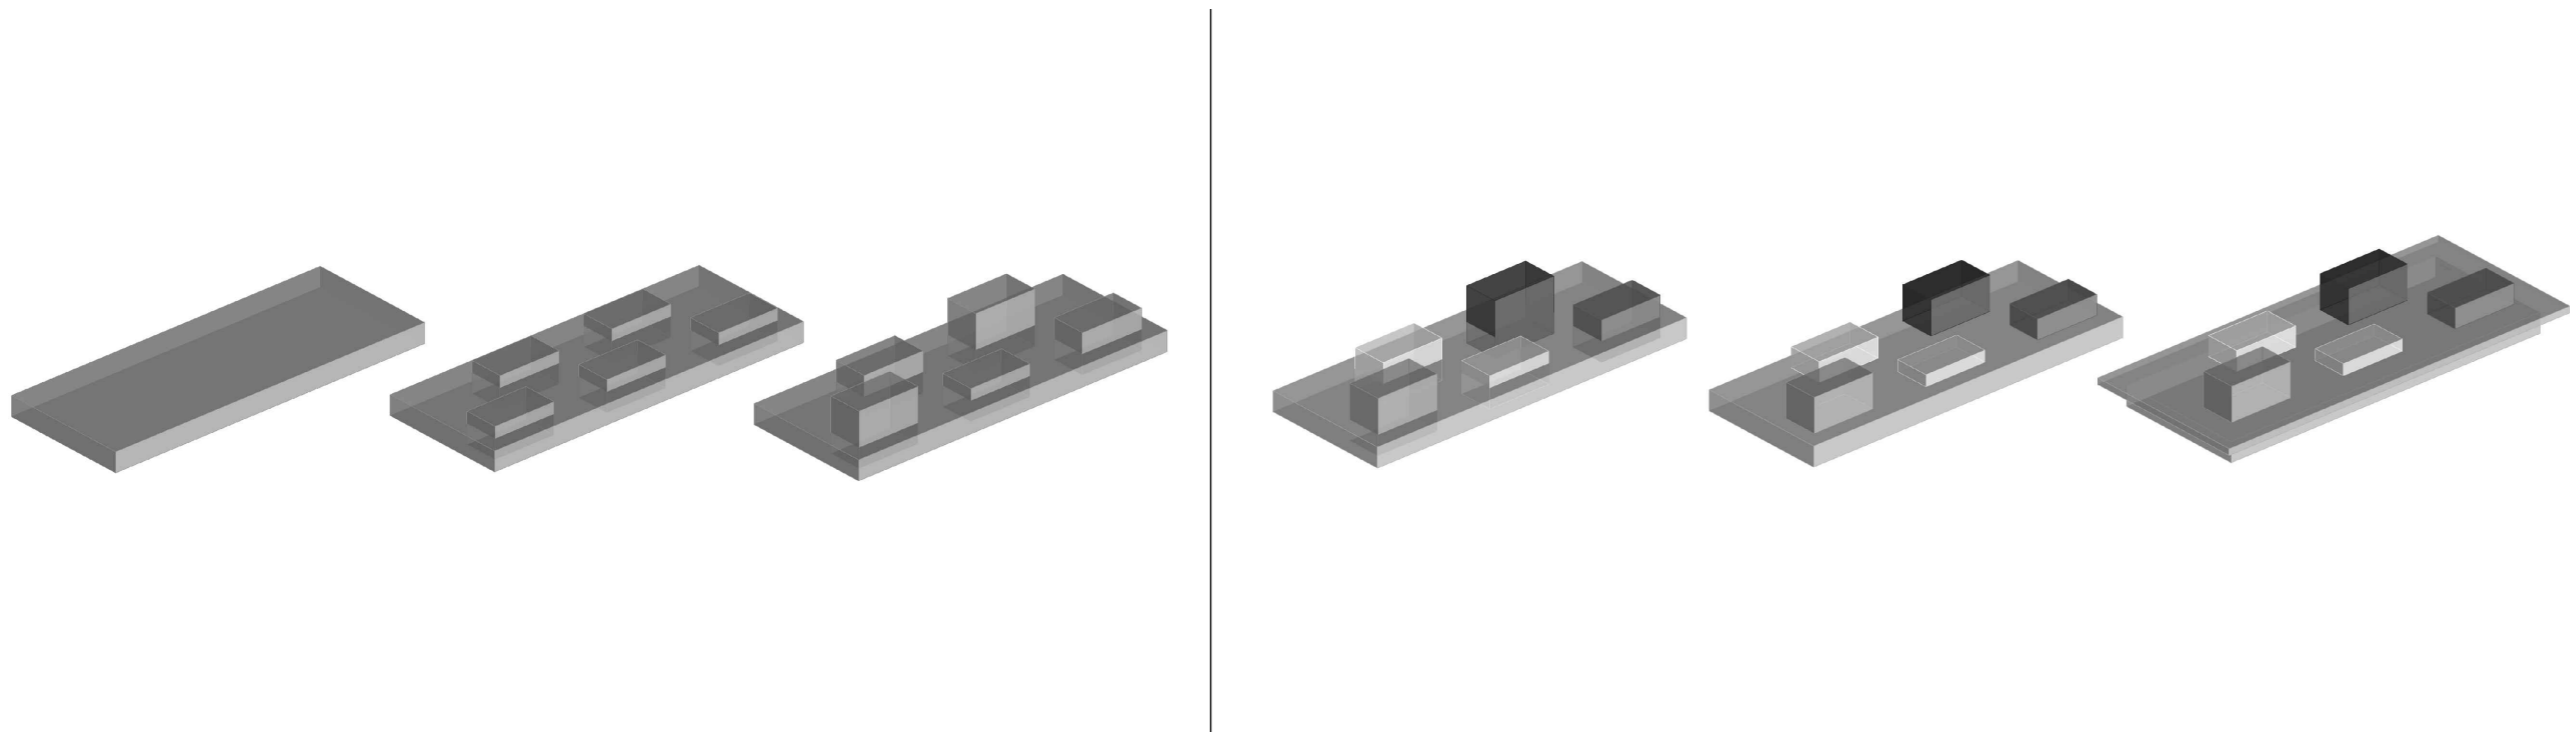


PLANTA BAJA Cota: +1.82m

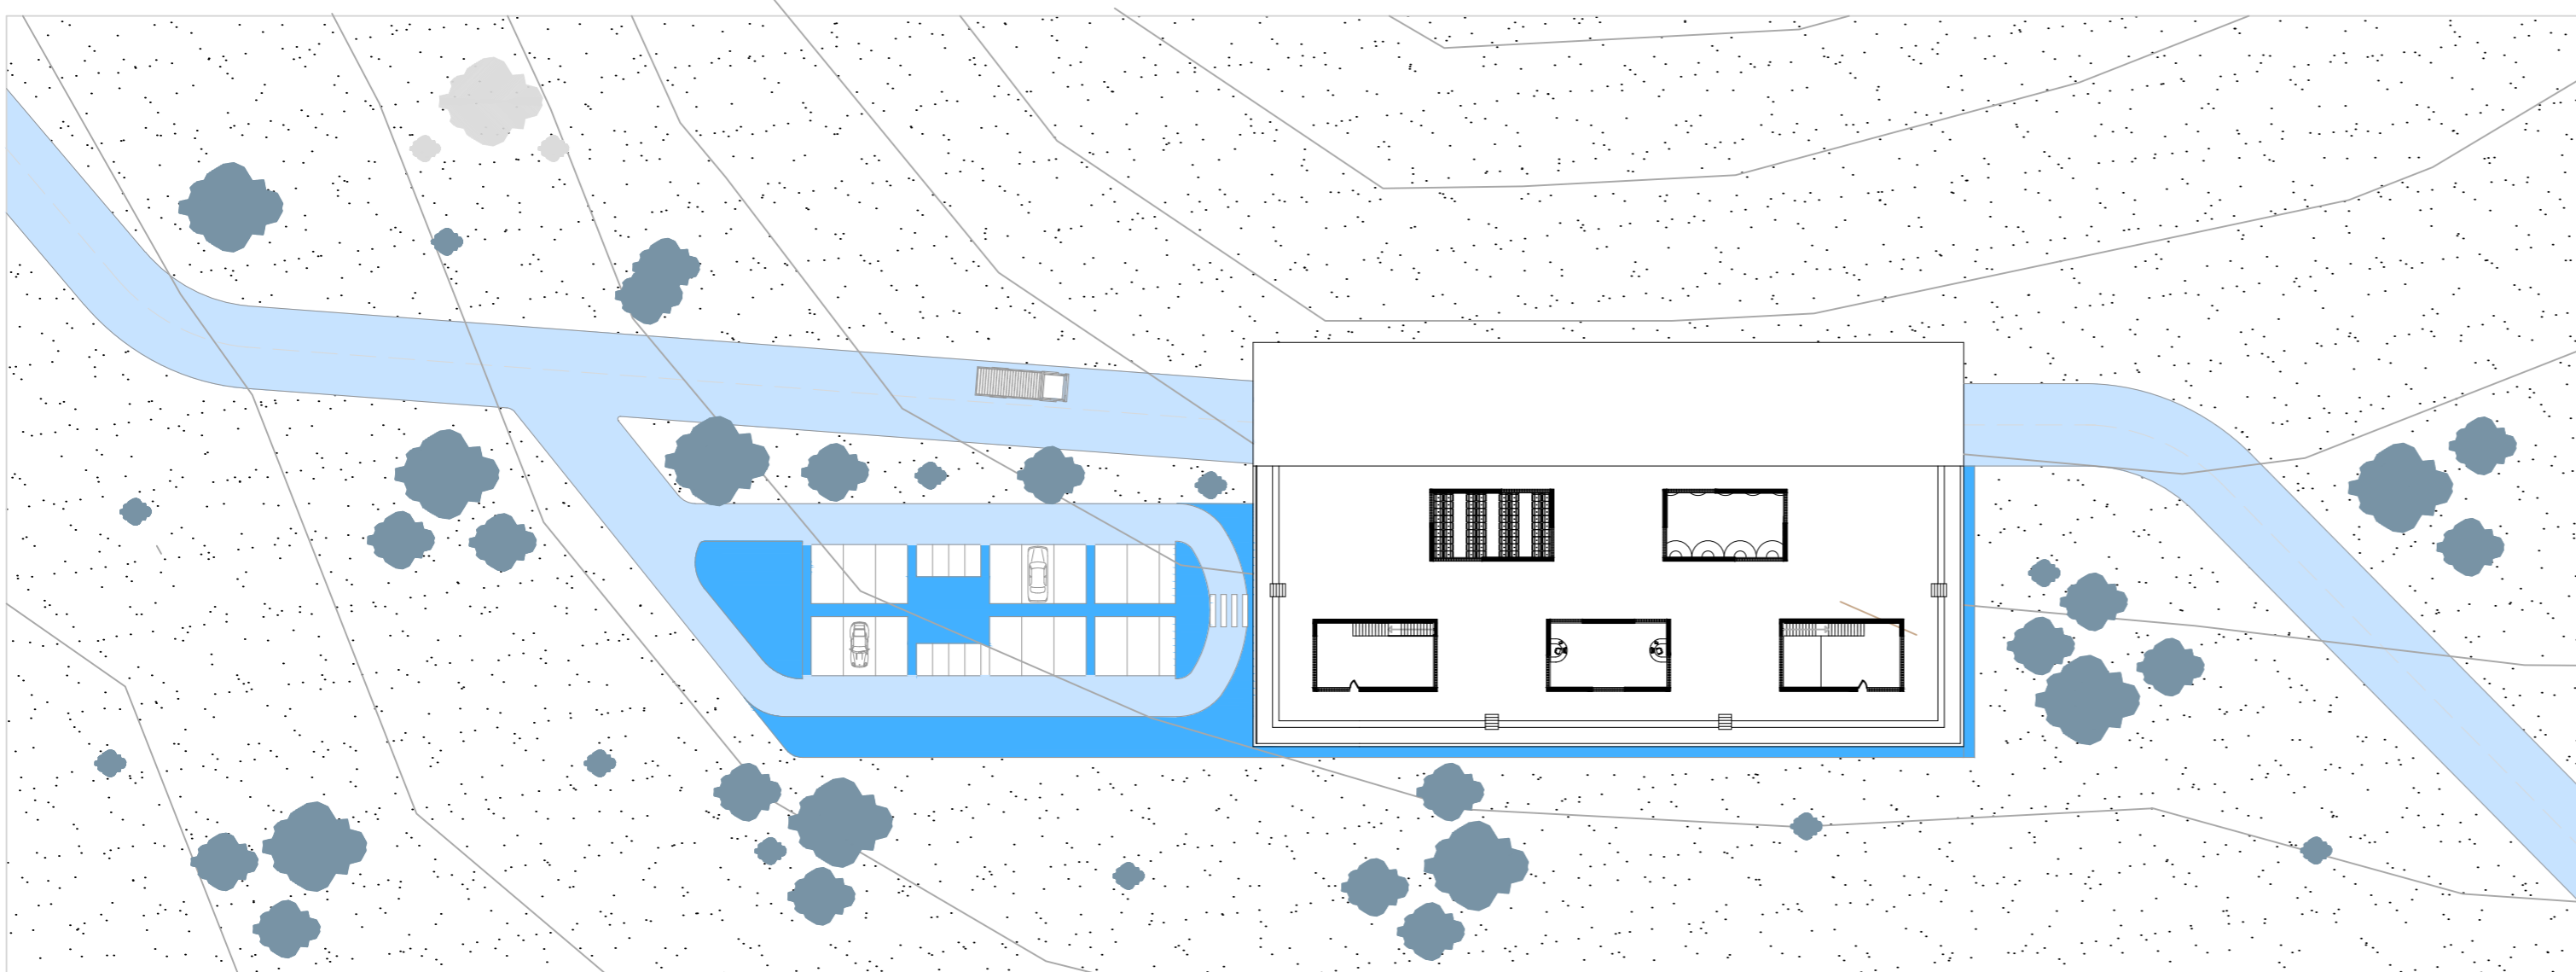


PLANTA 1º Cota: +4.47m

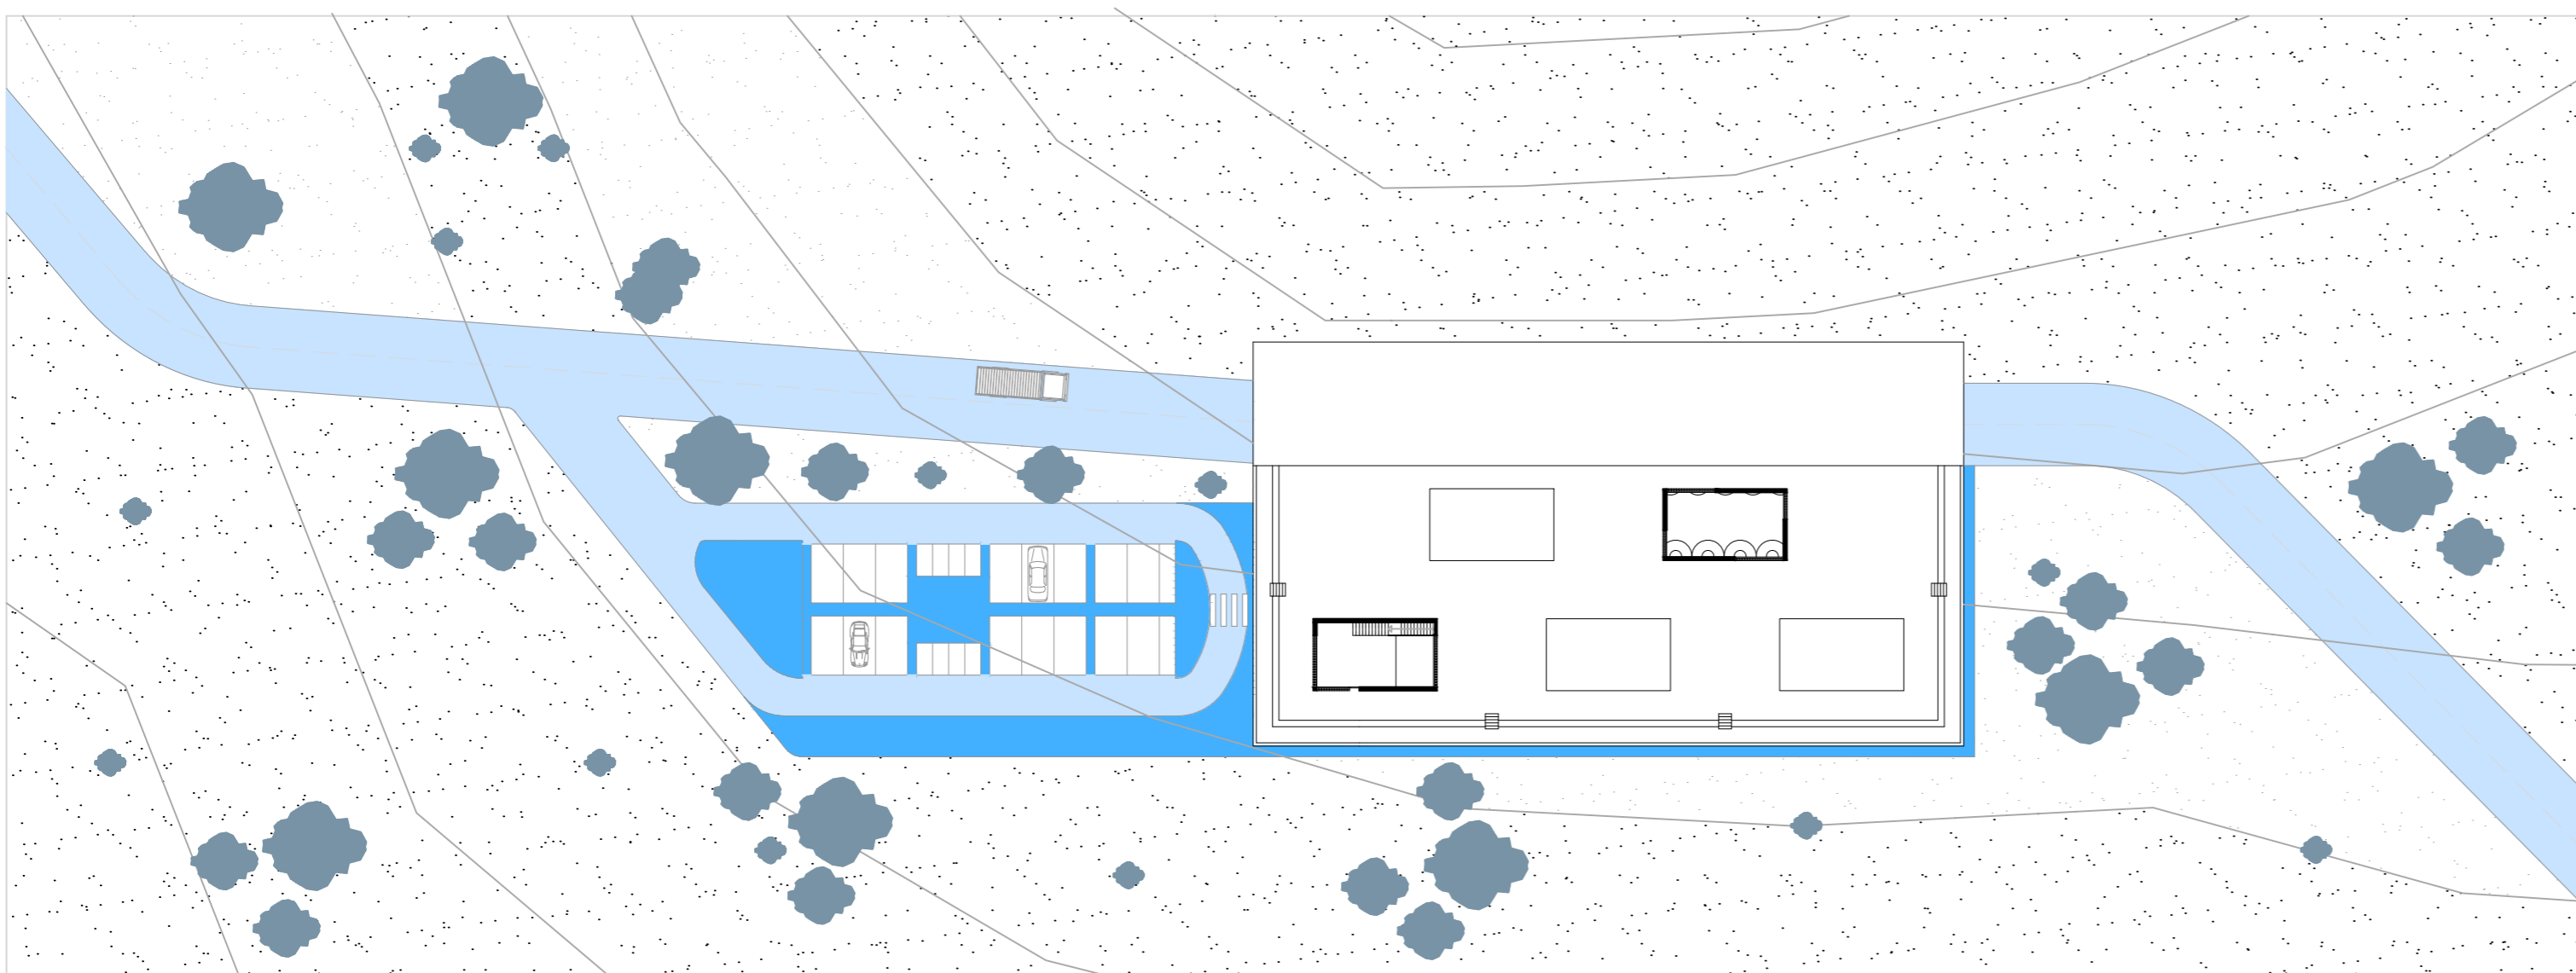


PLANTA 2º Cota: +8.88m

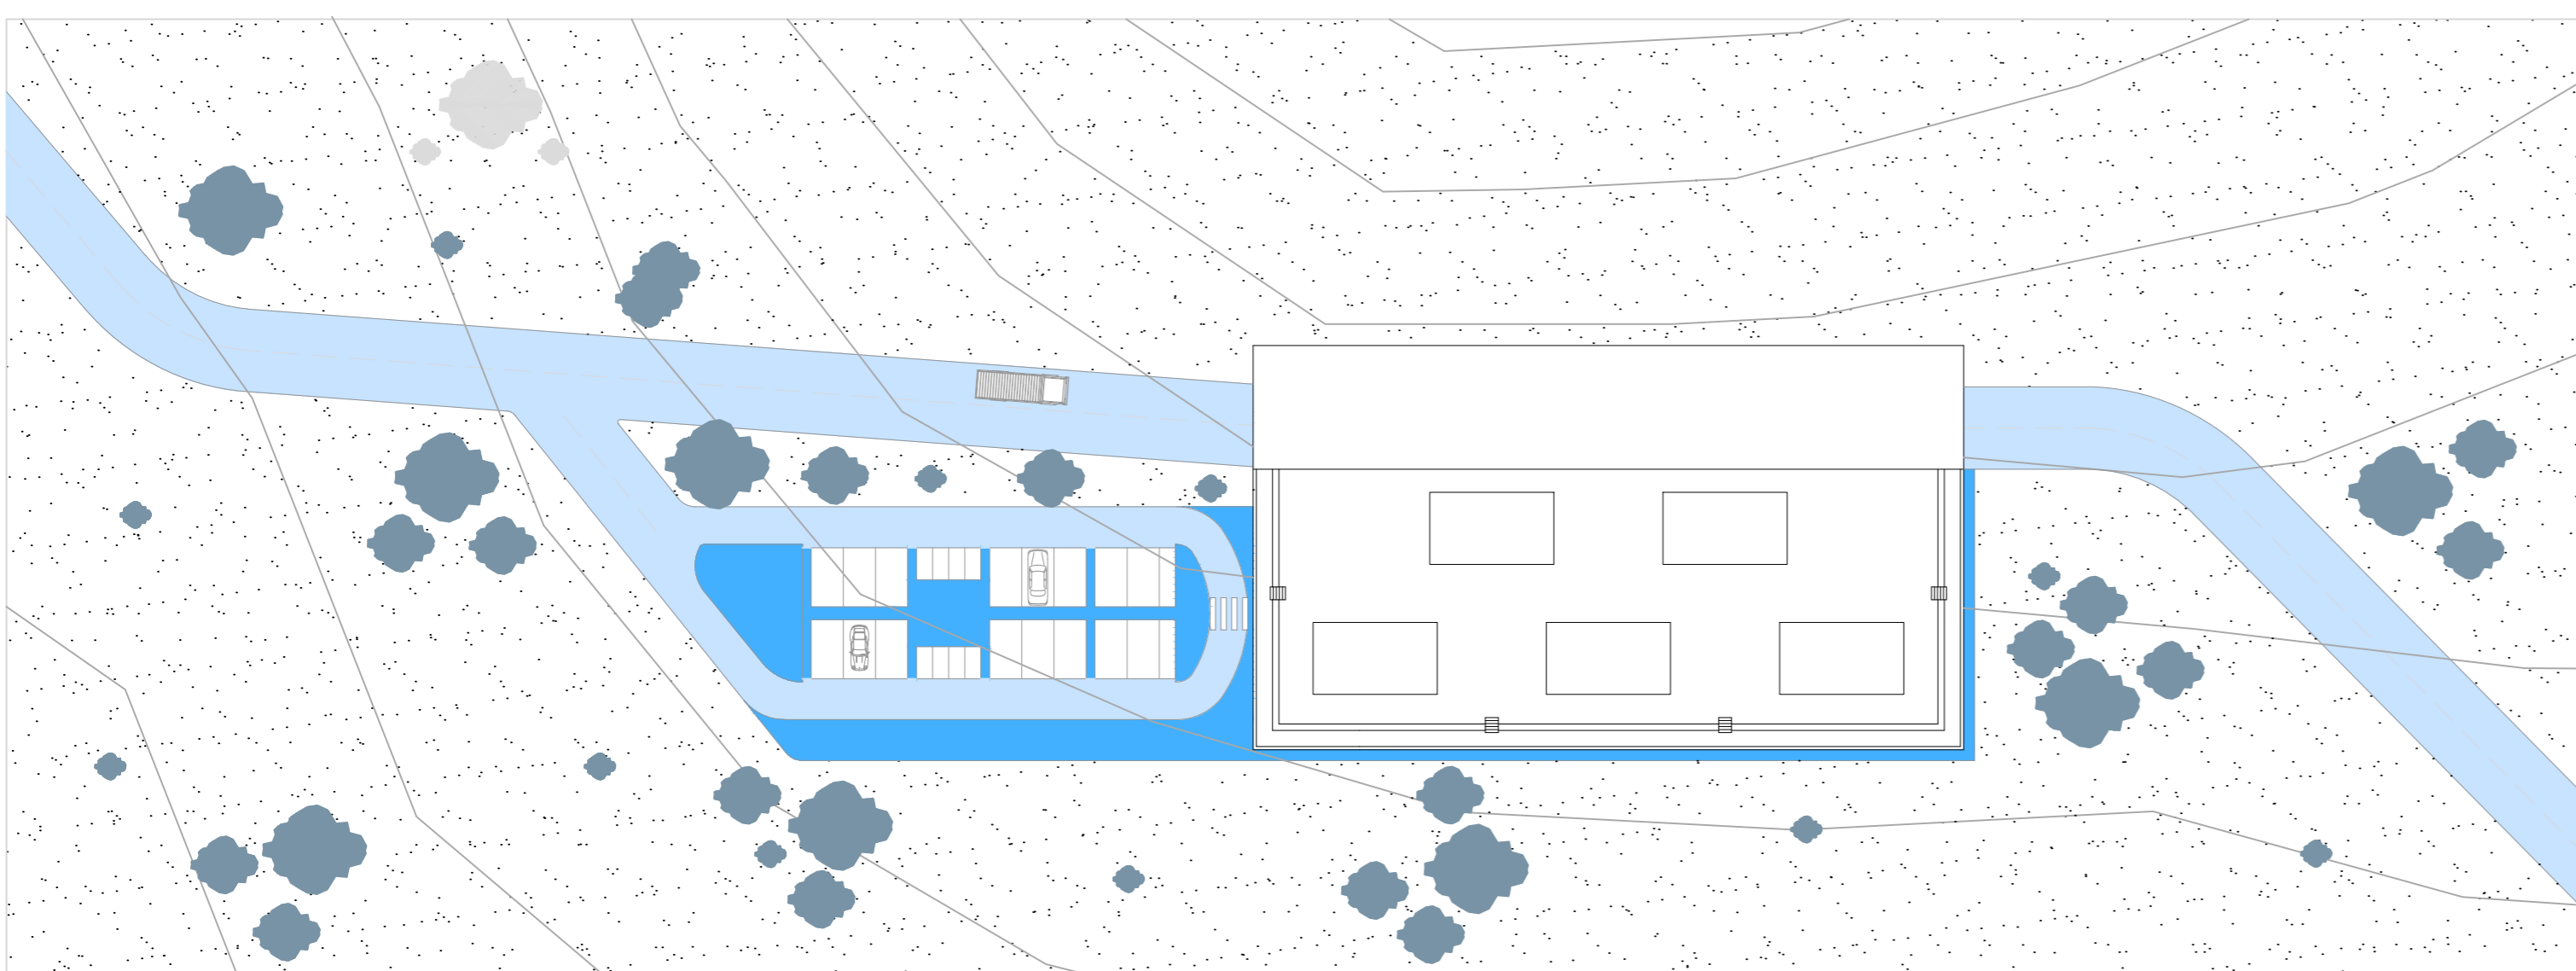


CUBIERTA Cota: +11m

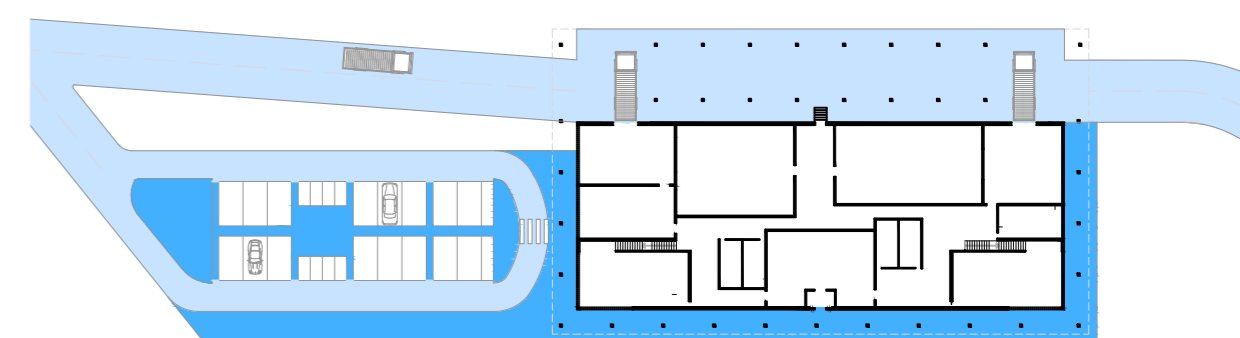

- CIRCULACIÓN VIARIA
- CIRCULACIÓN PEATONAL

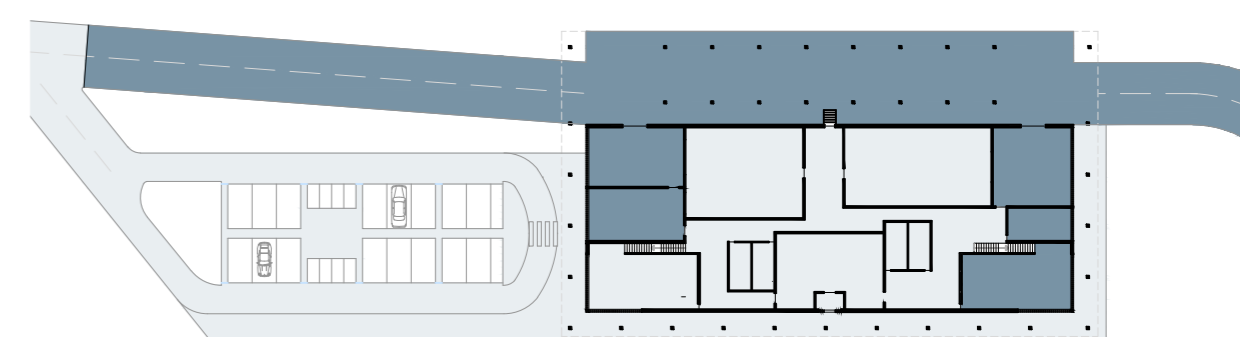

- PÚBLICO
- PRIVADO

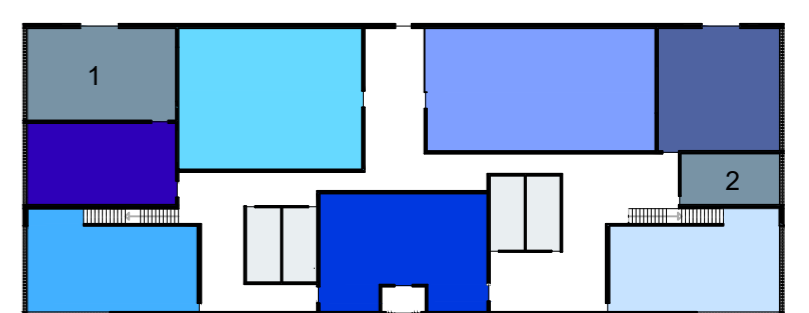

- Zona de Embotellado
 - Sala de Fermentación
 - Recepción y Tienda
 - Sala de Crianza
 - Almacenes
 - Sala de Maceración
 - Sala de Catas
 - Despachos
 - Circulación
 - Aseos
- 1: Almacén de carga
2: Almacén Bodega

