Entrega Ordinaria. Propuesta. Planta Escala 1:100.

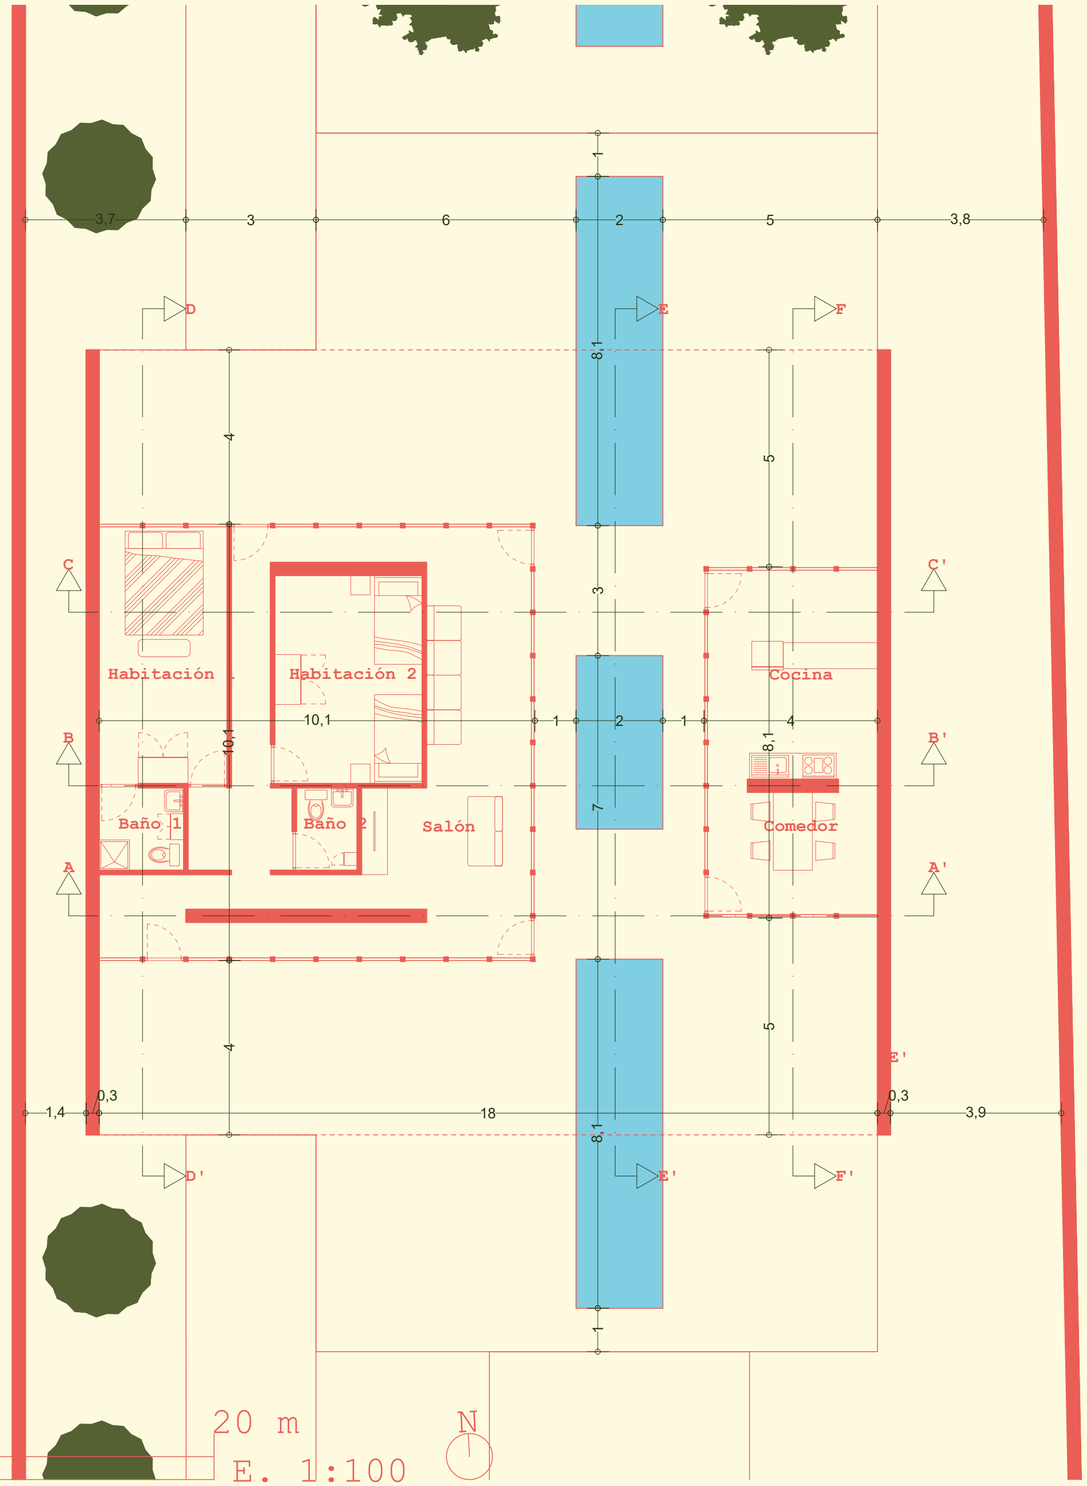

Tabla de Supeficies	
Superficie Útil	
Habitación 1	17,5 m²
Habitación 2	16,4 m²
Baño 1	3,7 m²
Baño 2	2,7 m²
Salón	20,4 m²
Cocina	19,15 m²
Comedor	11,3 m²
Misceláneo	32,6 m²
Total	123,6 m²

0 1 5 10 20 m

E. 1:100

N

Sebastian Alexandru Enache. Proyectos 2. Grupo B. 11/01/2024.