
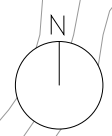


- 01 Zonallana
- 02 Zonarampa
- 03 Zona tierra irregular
- 04 Muretes de asiento
- Camino personas
- Carretera

Planta

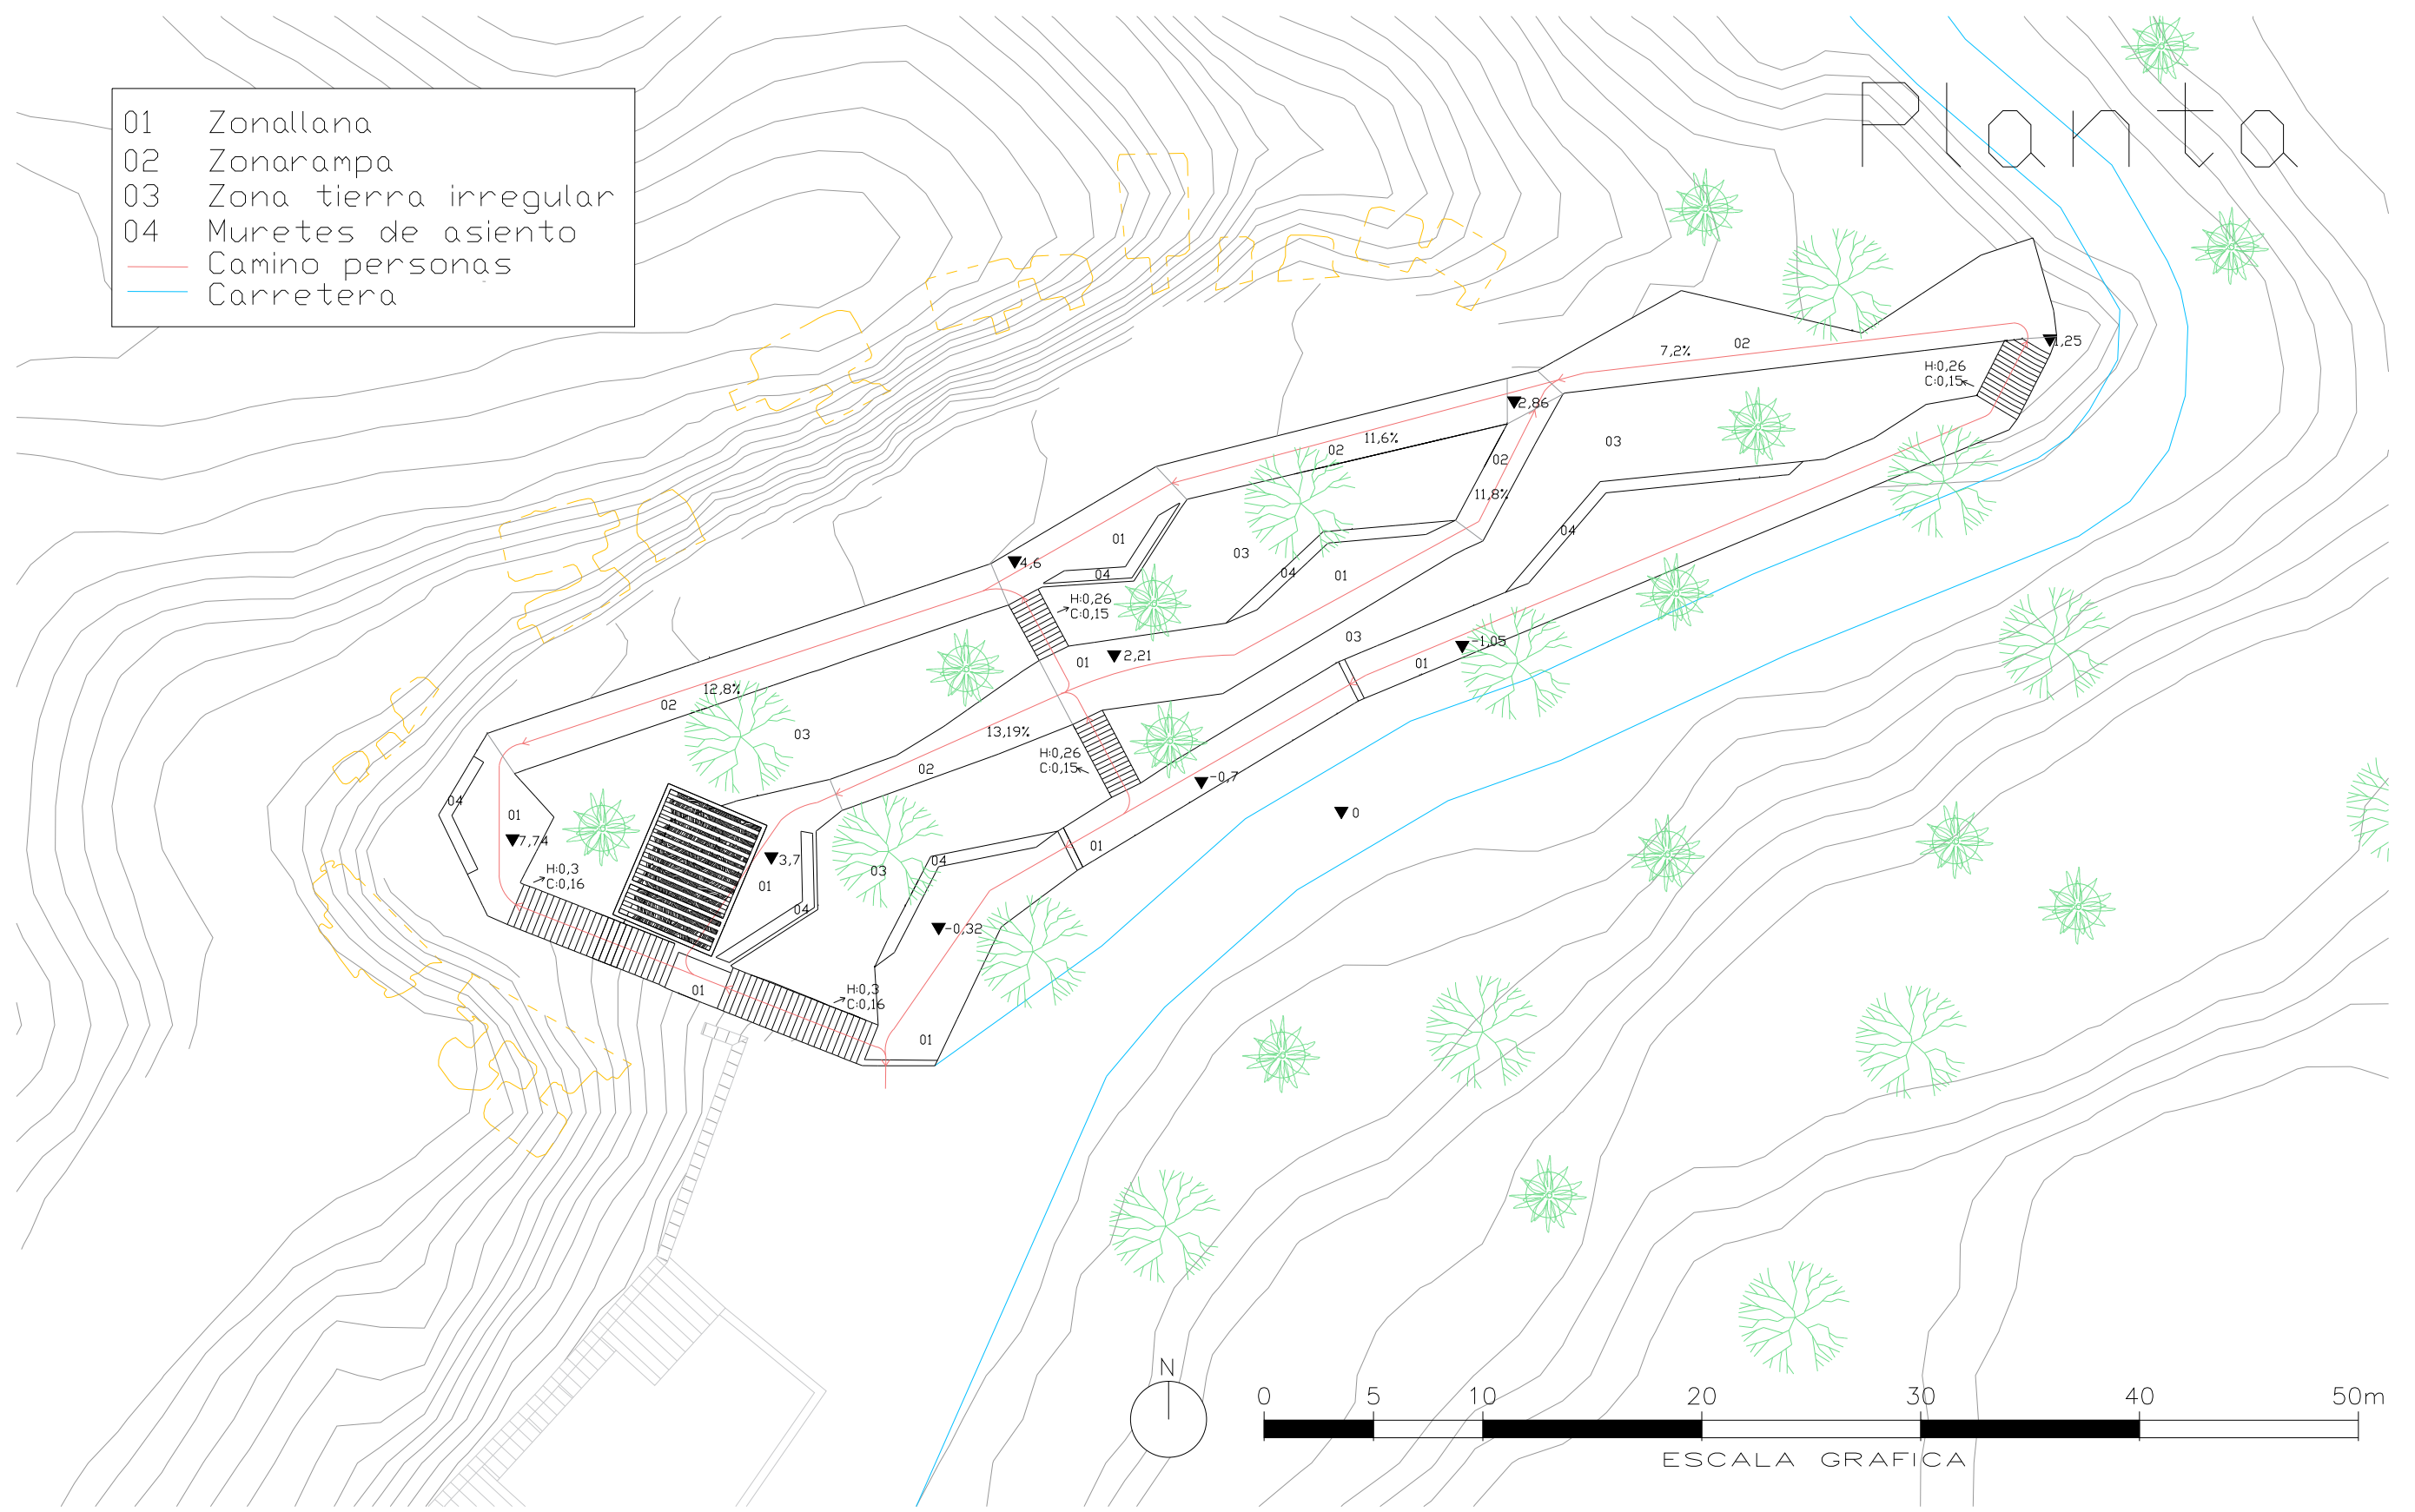

ESCALA GRAFICA