MEDICIÓN DE NUESTRA CASA Y CAMBIOS

Según la anfitriona, sus caprichos son:

- Despacho donde trabajar
- Salón cuadrado
- Cocina abierta
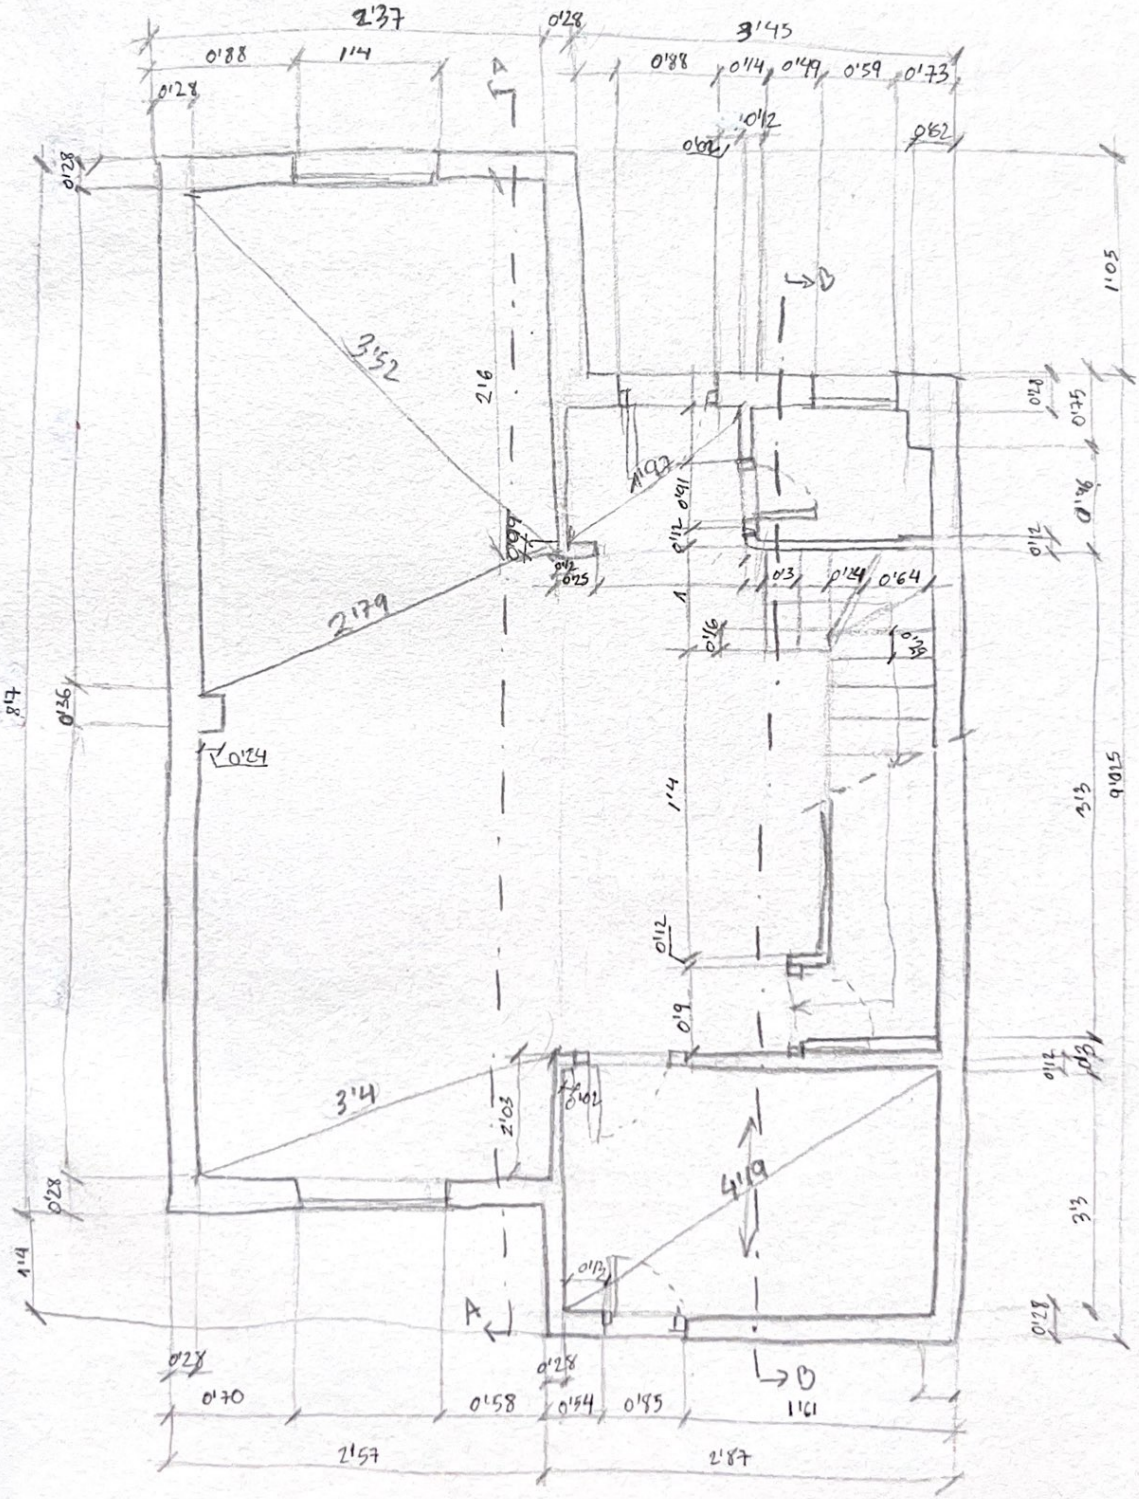
} PLANTA BAJA.