



Alzado

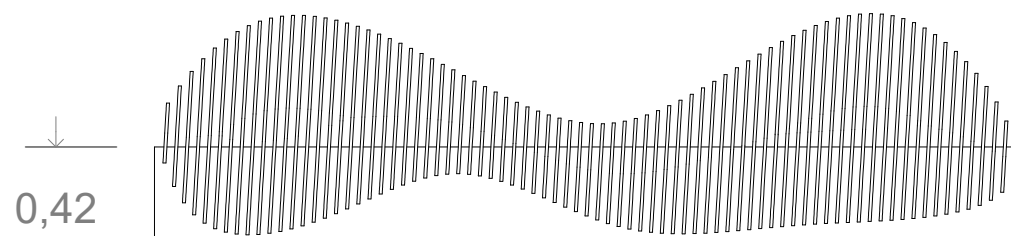

0,42

2,84


0,69

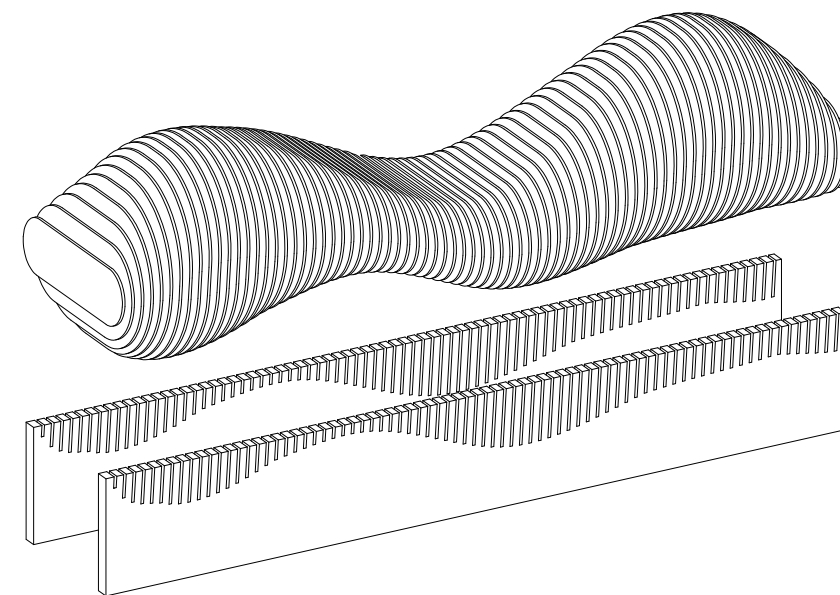

0,01

0,42

Planta

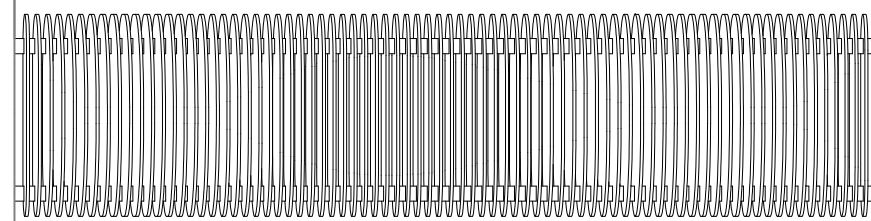

0,05


0,01

0,03

0,67


0,54

Sección

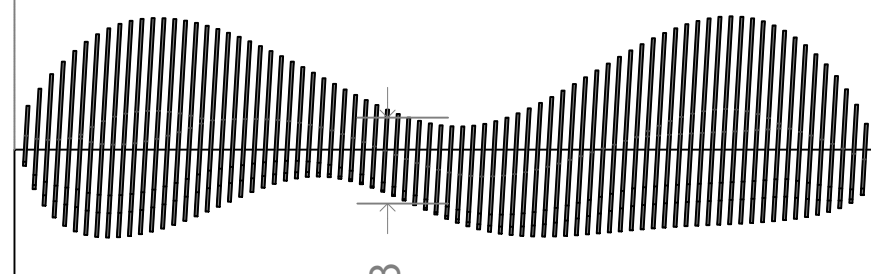

0,5

0,28

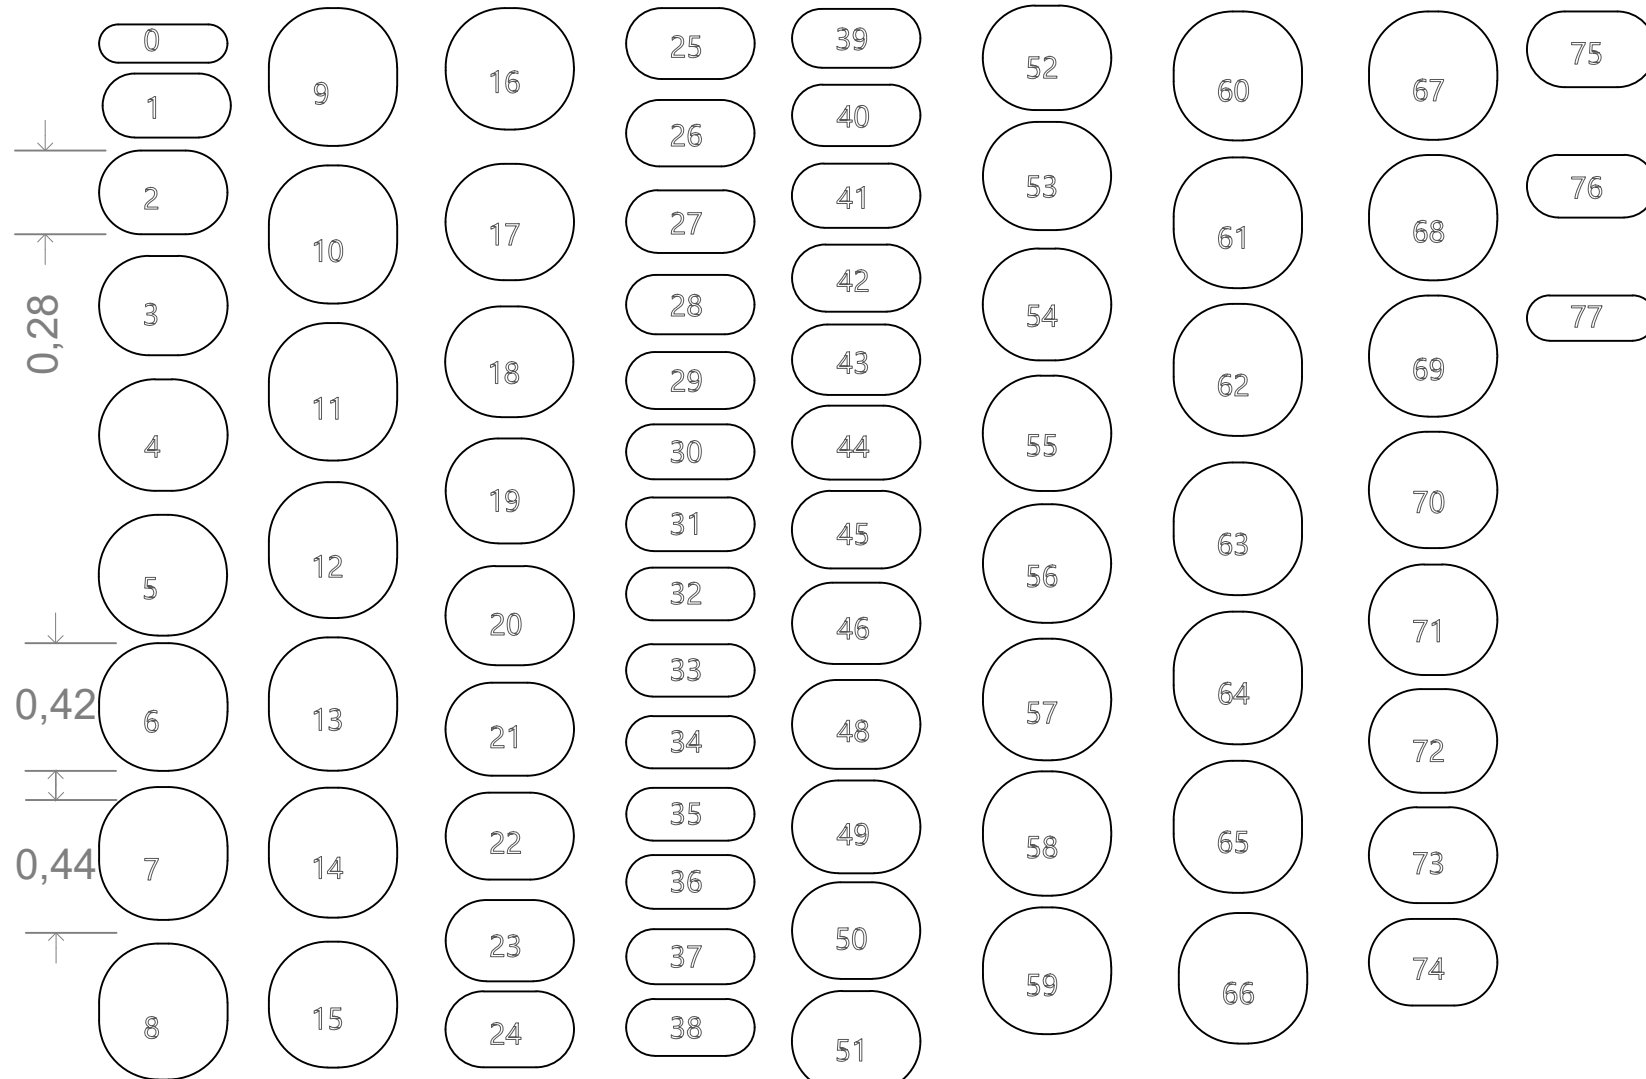

0,28

0,42

0,44